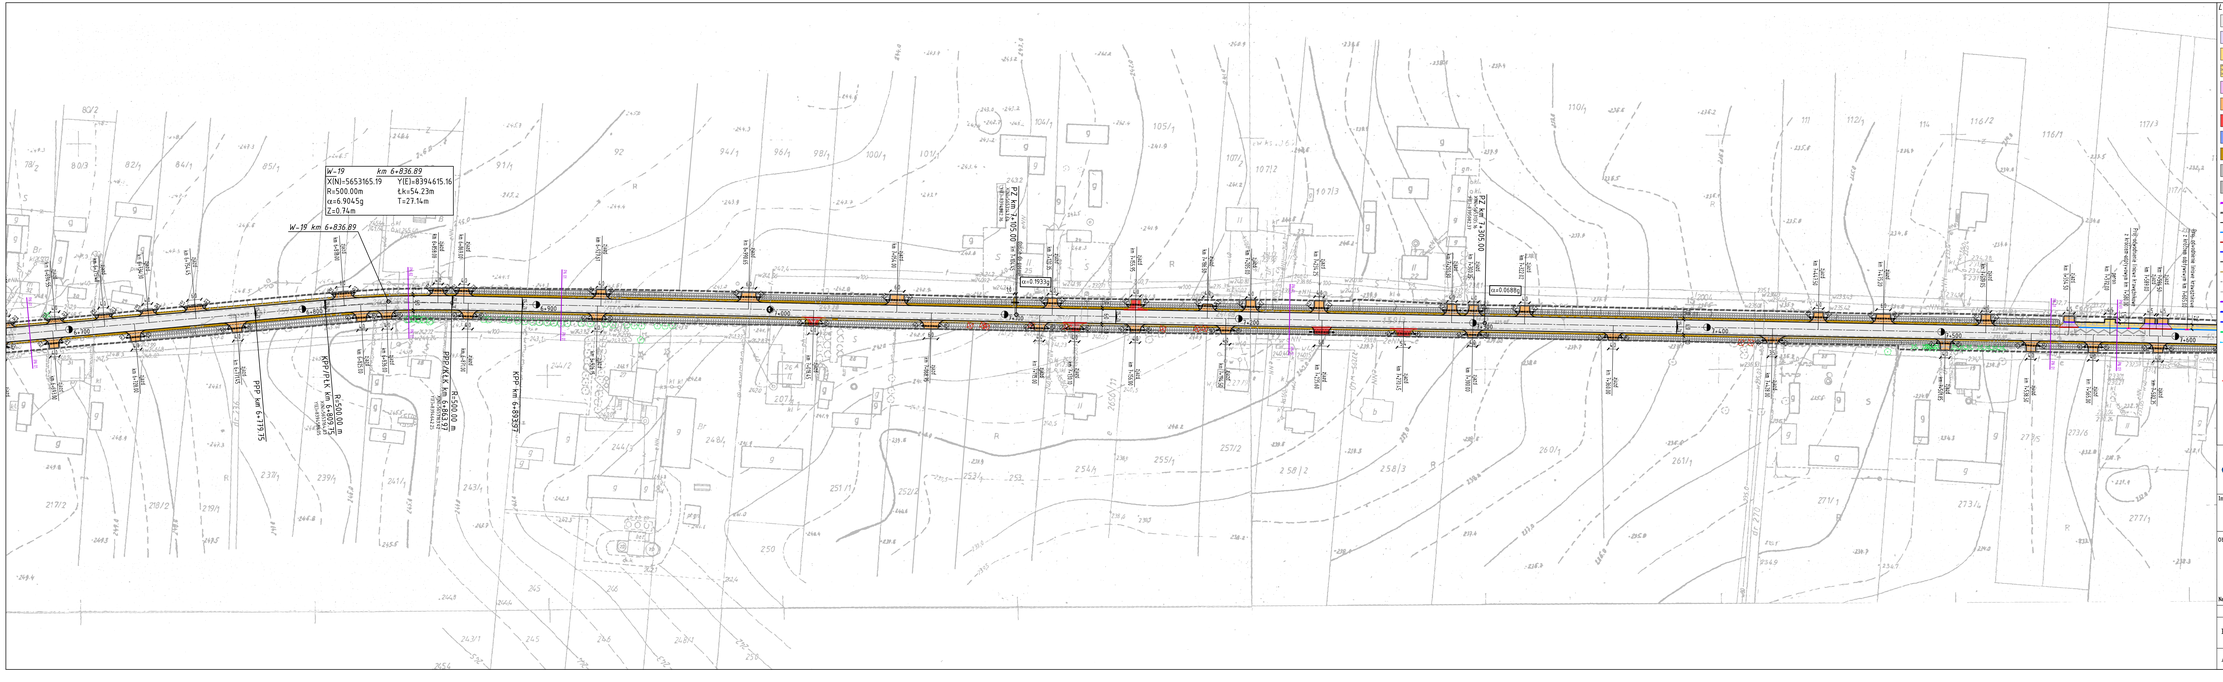

LEGENDA:

- proj. nawierzchnia jezdni drogi powiatowej z BA
- proj. nawierzchnia jezdni dróg bocznych z BA
- proj. nawierzchnia chodnika (peronu) z kostki betonowej gr. 6cm
- istn. nawierzchnia chodnika do regulacji wysokościowej
- proj. nawierzchnia zjazdów z kostki betonowej gr. 8cm
- proj. nawierzchnia zjazdów umocniona kruszywem tamanym
- istn. nawierzchnia zjazdów do regulacji wysokościowej
- proj. nawierzchnia zjazdów z BA
- proj. pobocze gruntowe umocnione kruszywem
- zjazd wg odrębnego opracowania
- chodnik wg odrębnego opracowania
- granica gmin
- granica istn. pasa drogowego
- krawędź jezdni
- krawężnik betonowy 20x30x100 cm
- krawężnik betonowy 20x30x100 cm zanižony
- krawężnik betonowy 15x30x100 cm "leżący"
- obrzeże betonowe 6x20x100 cm
- obrzeże betonowe 8x30x100 cm (zjazdy)
- krawędź pobocza
- krawędź opaski gruntowej
- odcinek początkowy/końcowy bariery ochronnej
- proj. bariera ochronna
- proj. ściek trójkątny
- proj. ściek trapezowy
- proj. balustrada U-11a
- proj. lampa hybrydowa LED
- istn. drzewo
- istn. drzewo do usunięcia
- istn. krzewy do usunięcia
- nr. przekroju charakterystycznego normalnego
- minimalny punkt niwelety
- maksymalny punkt niwelety
- projektowany przepust pod zjazdem
- proj. rów kryty
- proj. studnia rewizyjna

Tys. ul. Lubelska 4, 21-003 Ciuszyn
Tel. (081) 889 11 45
drogowiec@drogowiec.info
www.drogowiec.info
PRACOWNIA PROJEKTOWA:
ul. Rapakiego 19, 20-150 Lublin

drogowiec
Biuro Usług Projektowych

Inwestor: Powiat Lubelski – Zarząd Dróg Powiatowych w Lublinie z/s w Bełżycach ul. Żeromskiego 3, 24–200 Bełżyce

Obiekt: Przebudowa drogi powiatowej nr 2288L Kiełczewice – Leśniczówka – Bychawa (ul. Grodzany) poprawiająca bezpieczeństwo ruchu drogowego na terenie gmin Bychawa i Strzyżewice

Nazwa rys.: Plan sytuacyjny

Funkcja	Imię i nazwisko	Podpis	Data: sierpień 2018r.
Projektant	mgr inż. Robert Puliński upr. bud. Nr LUB/0077/POOD/03		Skala: 1:1000
Asystent	mgr inż. Rafał Gałan		Nr umowy: 22/2018
			Nr rys.: 2/7