




DD31 DD353 DD35 16615 DI A D16631XCU

7.1. FLOWSTRONNYM CHODNIKIEM SZEROKOSCI 17_m I PRAWOSTRONNA OPASKA GRUNTOWA SZEROKOSCI 10_m Z KRAWĘŻNIKIEM[illegible]

opu asfaltowego AC11W 50/70 jak dla KB2 - 4cm

Zakres obowiązywania przekroju oraz wartości pochylenia poprzecznego jezdni i%, poboczy ip%

```



EB0K0SC|E7DN|60E|PORHYN||DAS7K0WYM|2%7|PRAW0ST|B0NNYYM|RH0NN|KFFEM|/PEEB0NEM|S7EB0K0SC|22E

```


WYSZCZEGÓLNIENIE WŁAŚCIWOŚCI I WYKORZYSTANIE:

WŁAŚCIWOŚCI: WŁAŚCIWOŚCI SZEROKOŚCI 1,0mm


PRZERZĄJ NORMALNY U8 - PRZERZĄJ POŁOŻENIOWY U SZEROKOŚCI JEZDNI 6.0m

[illegible][illegible]

IRONNYM DOPROCEM SZEROKOŚCI 10p




Age Group	Percentage
18-24	1.00
25-34	3.00
35-44	12.00
45-54	3.00
55-64	3.00
65-74	0.30
75-84	0.30
85+	0.30




7. LEWOSTRONNYM CHODNIKIEM SZEROKOŚCI 2,2m I PRAWOSTRONNYM ROBOCZYM SZEROKOŚCI 1,0m

0.30 2.20 7.00 100



5	"	od - 2x	od - 2x	"	opaska	krążek	1500	"	"	"	12	FTZ. konstrukcyjny III JA
---	---	---------	---------	---	--------	--------	------	---	---	---	----	---------------------------

[illegible]

ul. Rapackiego 19, 20-150 Lublin

w Lublinie z/s w Bełżycach

rehabilitacja drogi powiatowej nr 2288L Kiełczewice

na terenie gmin Dychawa i Strzyżewice

112610je normalne

					2017/2018