




Schemat zjazdu "A"
Szczegół zjazdu z kruszywa
skala 1:100

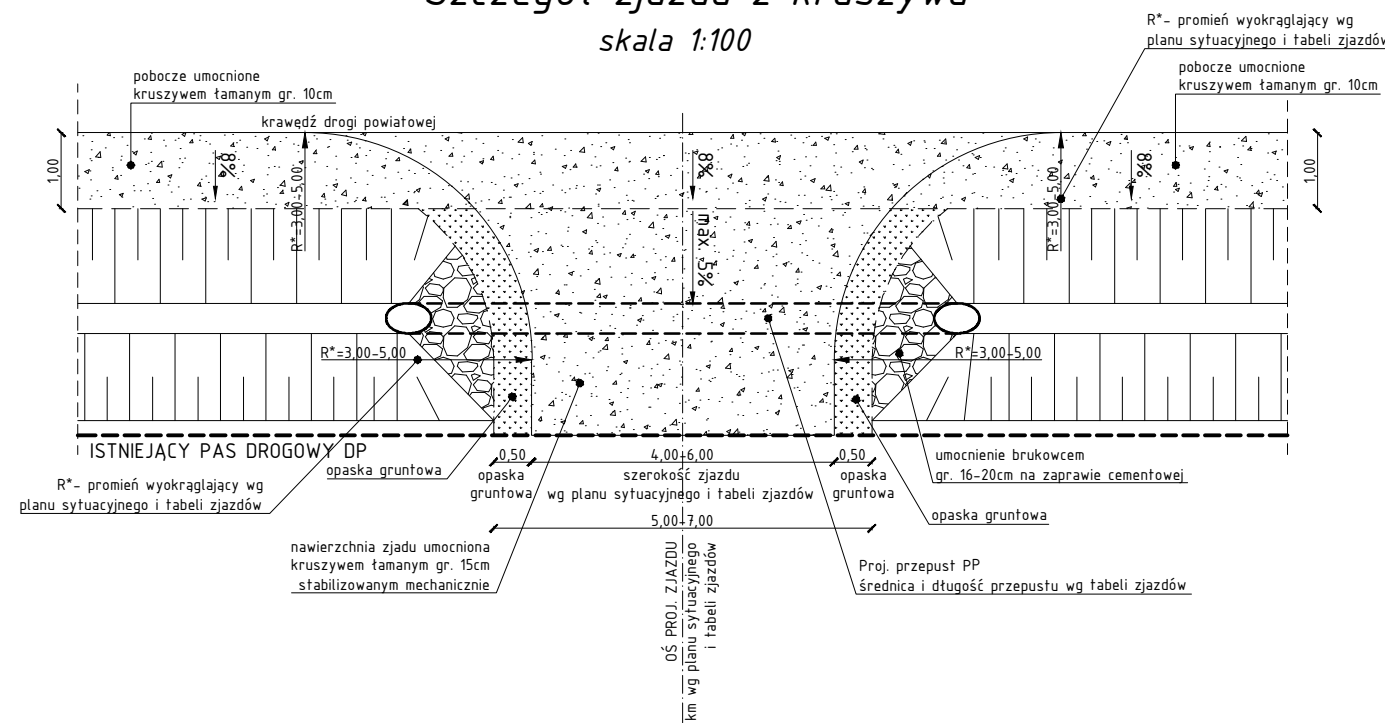


Schemat zjazdu "B"
Szczegół zjazdu z kostki betonowej przez chodnik
skala 1:100

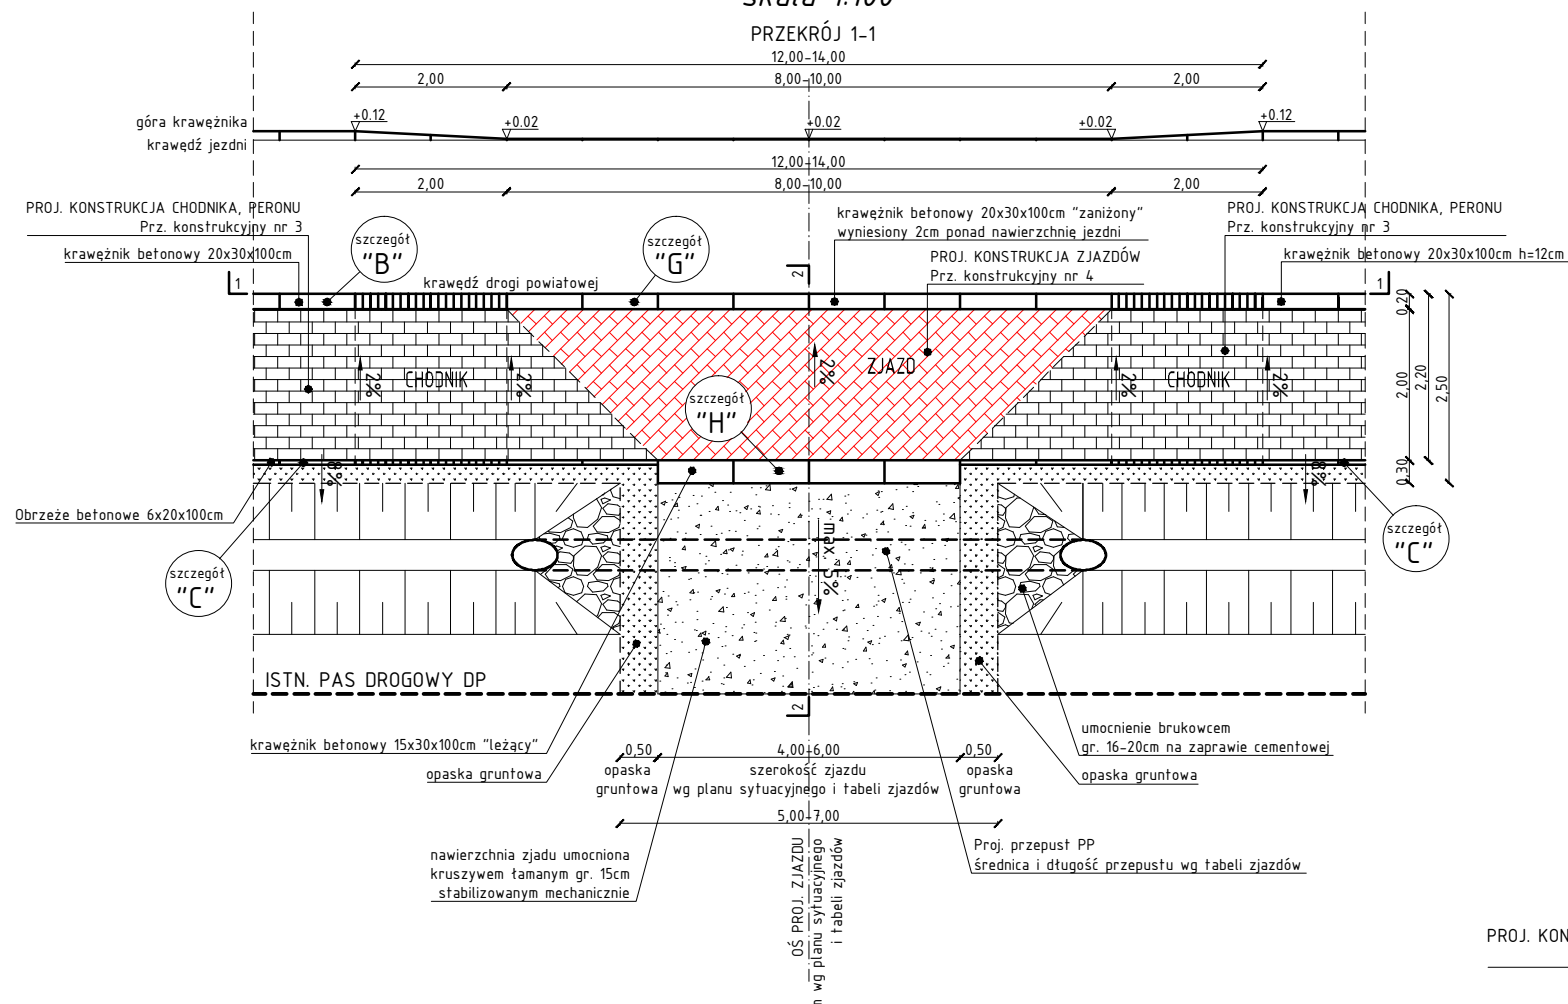


Schemat zjazdu "C"
Szczegół zjazdu w przypadku odtworzenia nawierzchni jezdni

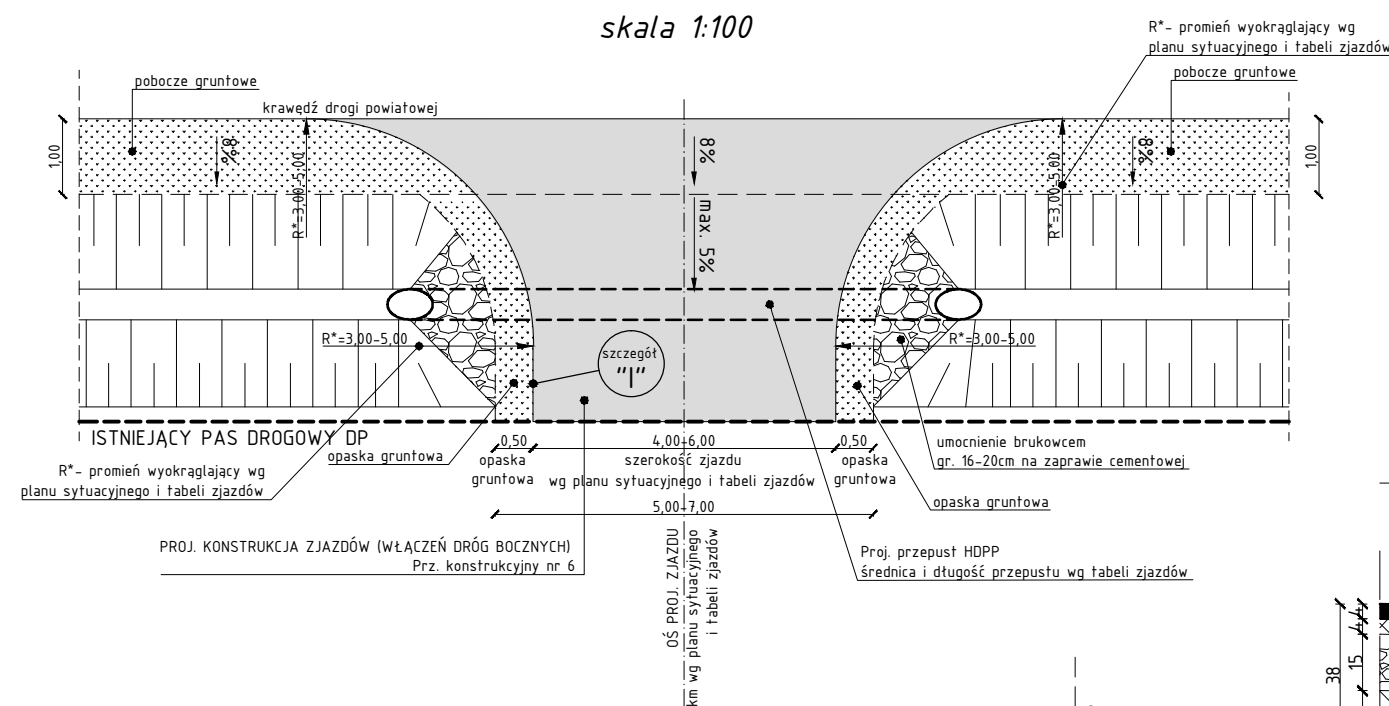

PRZEKRÓJ 2-2
skala 1:50

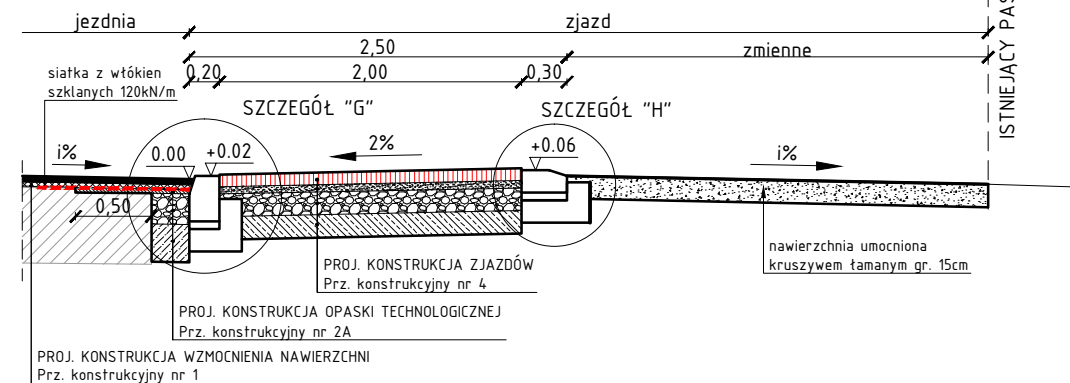


SZCZEGÓŁ "G"
skala 1:20

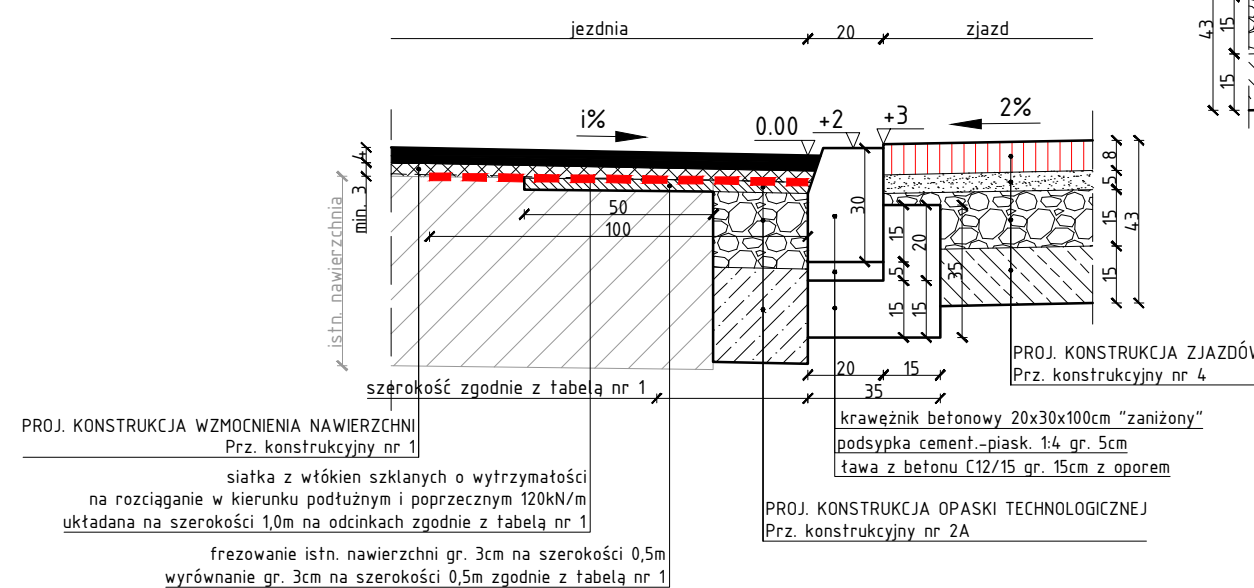



SZCZEGÓŁ "I"

stopniowanie warstw konstrukcyjnych
nawierzchni jezdni zjazdów

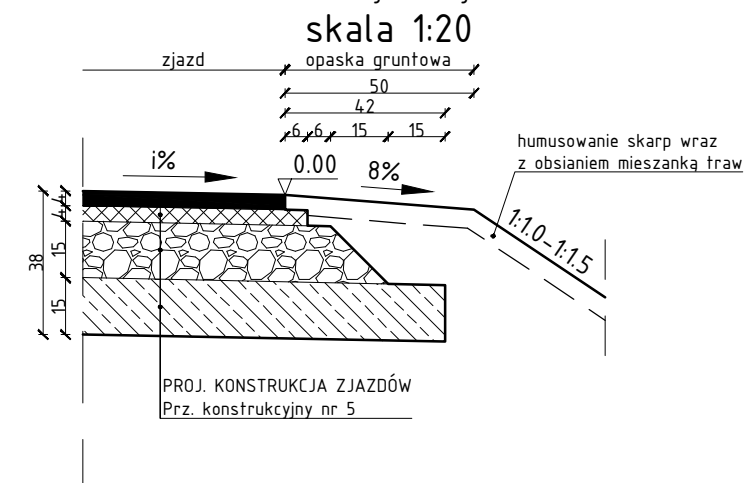

SZCZEGÓŁ "H"
skala 1:20

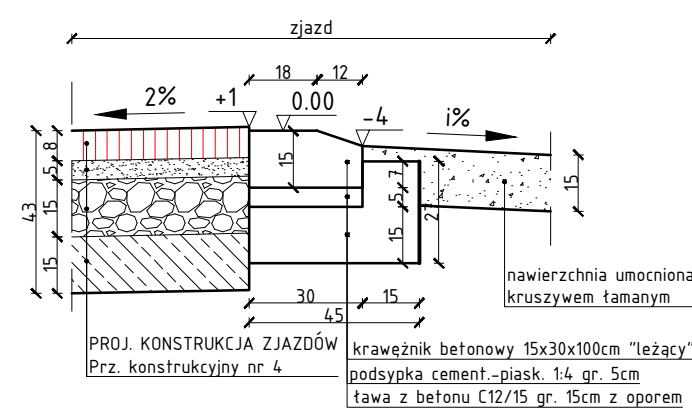



drogowiec

Biuro Usług Projektowych

Dys. ul. Lubelska 4, 21-003 Ciecierzyn

☎ (081) 469 15 45

✉ biuro@drogowiec.info

www.drogowiec.info

PRACOWNIA PROJEKTOWA

ul. Rapackiego 19, 20-150 Lublin

Inwestor:

Powiat Lubelski – Zarząd Dróg Powiatowych
w Lublinie z/s w Bełżycach
ul. Żeromskiego 3, 24–200 Bełżyce

Objekt:

Przebudowa drogi powiatowej nr 2288L Kiełczewice
– Leśniczówka – Bychawa (ul. Grodzany)
poprawiająca bezpieczeństwo ruchu drogowego
na terenie gmin Bychawa i Strzyżewice

Nazwa rys.

Schematy zjazdów

Funkcja	Imię i nazwisko	Podpis
Projektant	mgr inż. Robert Puliński upr. bud. Nr LUB/0077/P00D/03	
Asystent	mgr inż. Rafał Gałań	

Data
sierpień 2018r.
Skala 1:100, 1:50, 1:20
Nr umowy 22/2018
Nr rys. 4/4