




SZCZEGÓŁ POŁĄCZENIA WPUSTU DESZCZOWEGO
KRAWĘŻNIKOWO – JEZDNIOWEGO
ZLOKALIZOWANEGO PRZY CHODNIKU I PRZEPUSTU – SCHEMAT "C"
skala 1:20
(wymiary podano w cm)

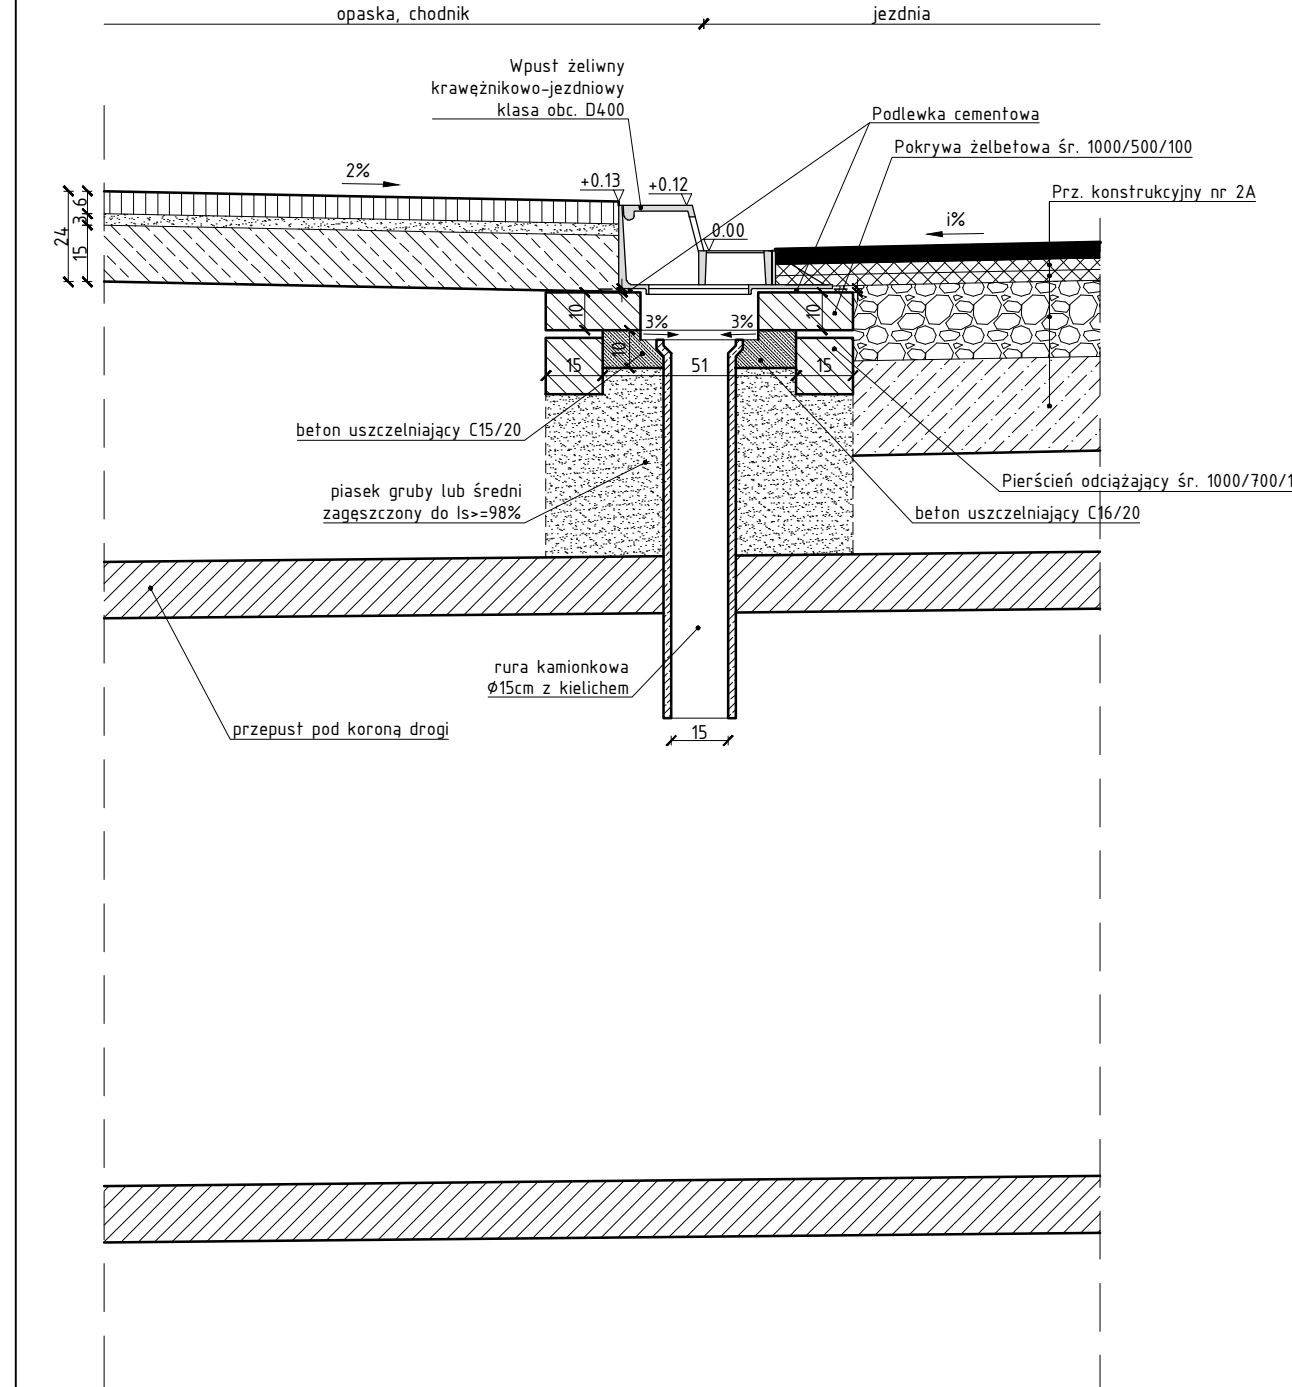



SZCZEGÓŁ POŁĄCZENIA WPUSTU DESZCZOWEGO
KRAWĘŻNIKOWO – JEZDNIOWEGO
ZLOKALIZOWANEGO PRZY OPASCE GRUNTOWEJ I PRZEPUSTU – SCHEMAT C1"
skala 1:20
(wymiary podano w cm)

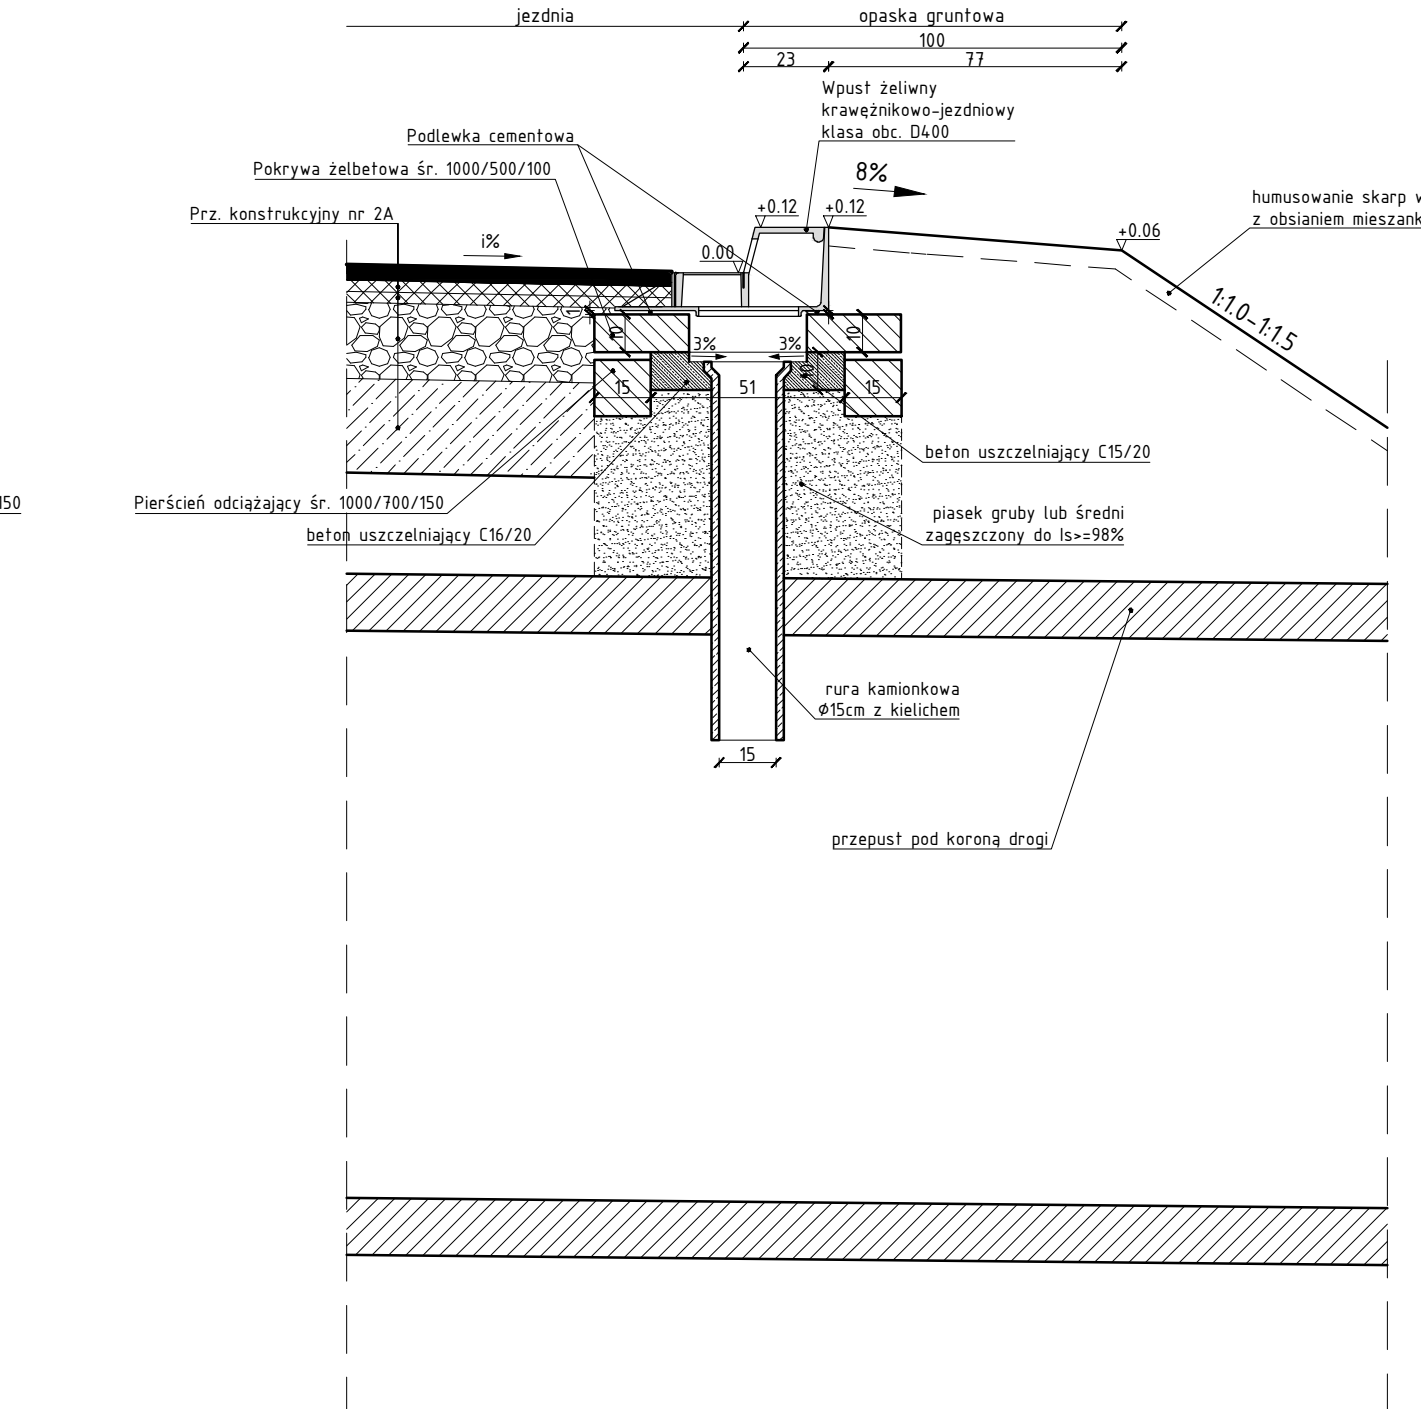


SCHEMAT WPUSTU
DESZCZOWEGO ŻELIWEGO
skala 1:20
(wymiary podano w cm)

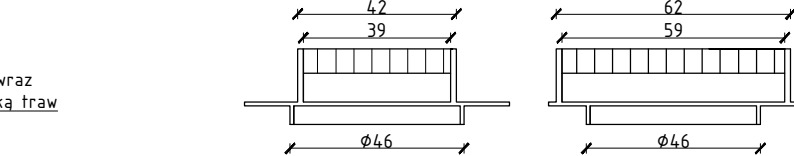


SCHEMAT
WPUSTU DESZCZOWEGO
KRAWĘŻNIKOWO-JEZDNIOWEGO ŻELIWNIEGO
skala 1:20
(wymiary podano w cm)

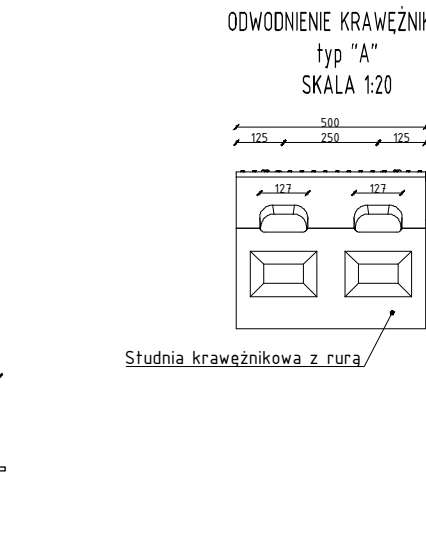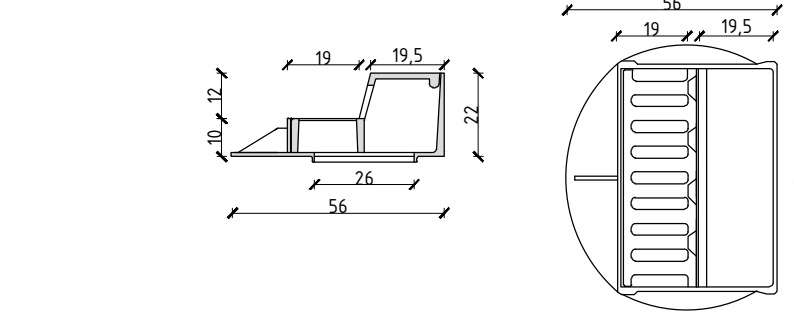



POKRYWA ŻELBETOWA ŚR. 1000/340/490/100
skala 1:20
(wymiary podano w mm)

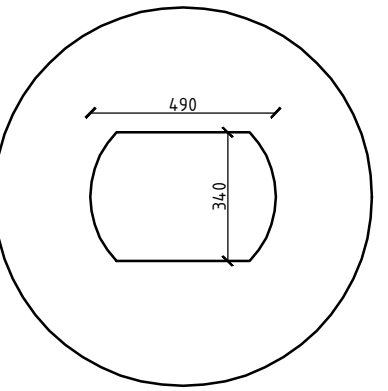


SCHEMATY UMCOCNIENIA ROWU
skala 1:20
SCHEMAT "A"

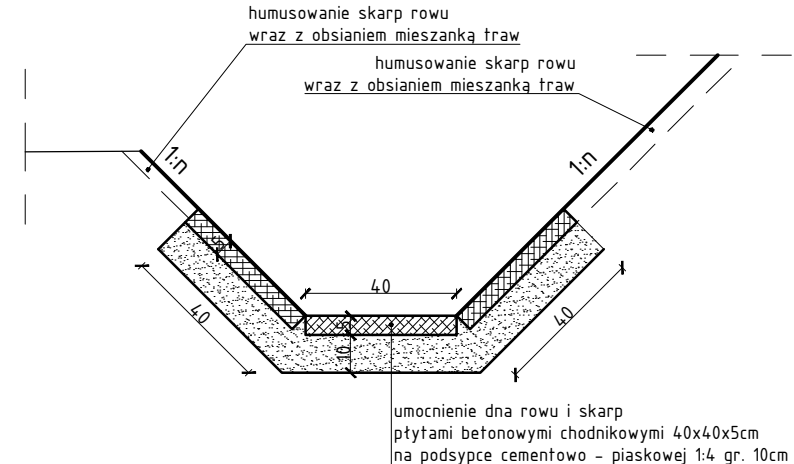



SCHEMAT "B"

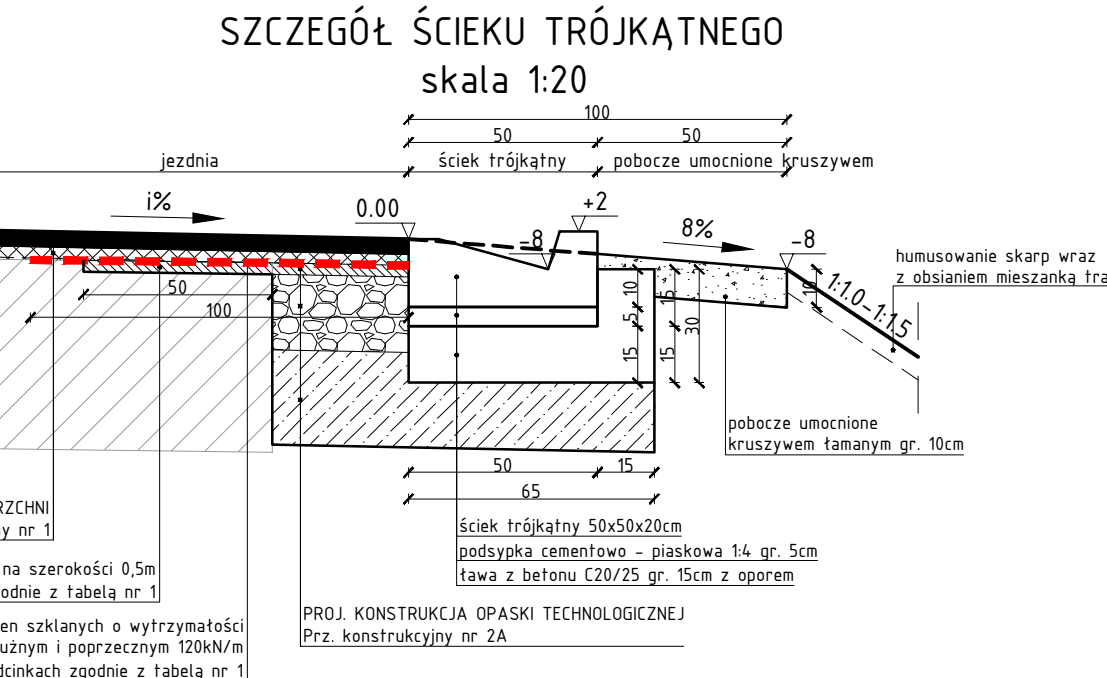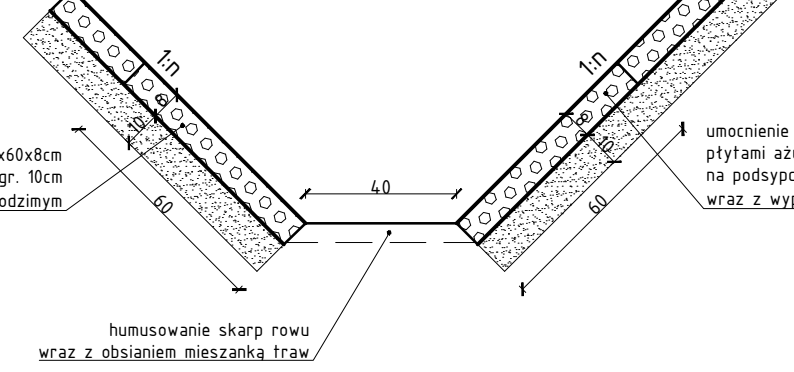

ściek trójkątny
skala 1:20

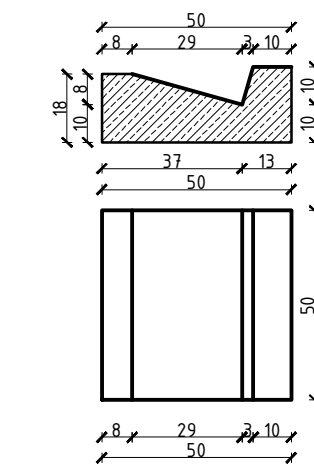

PREFABRYKAT ŚCIEKU SKARPOWEGO
skala 1:20

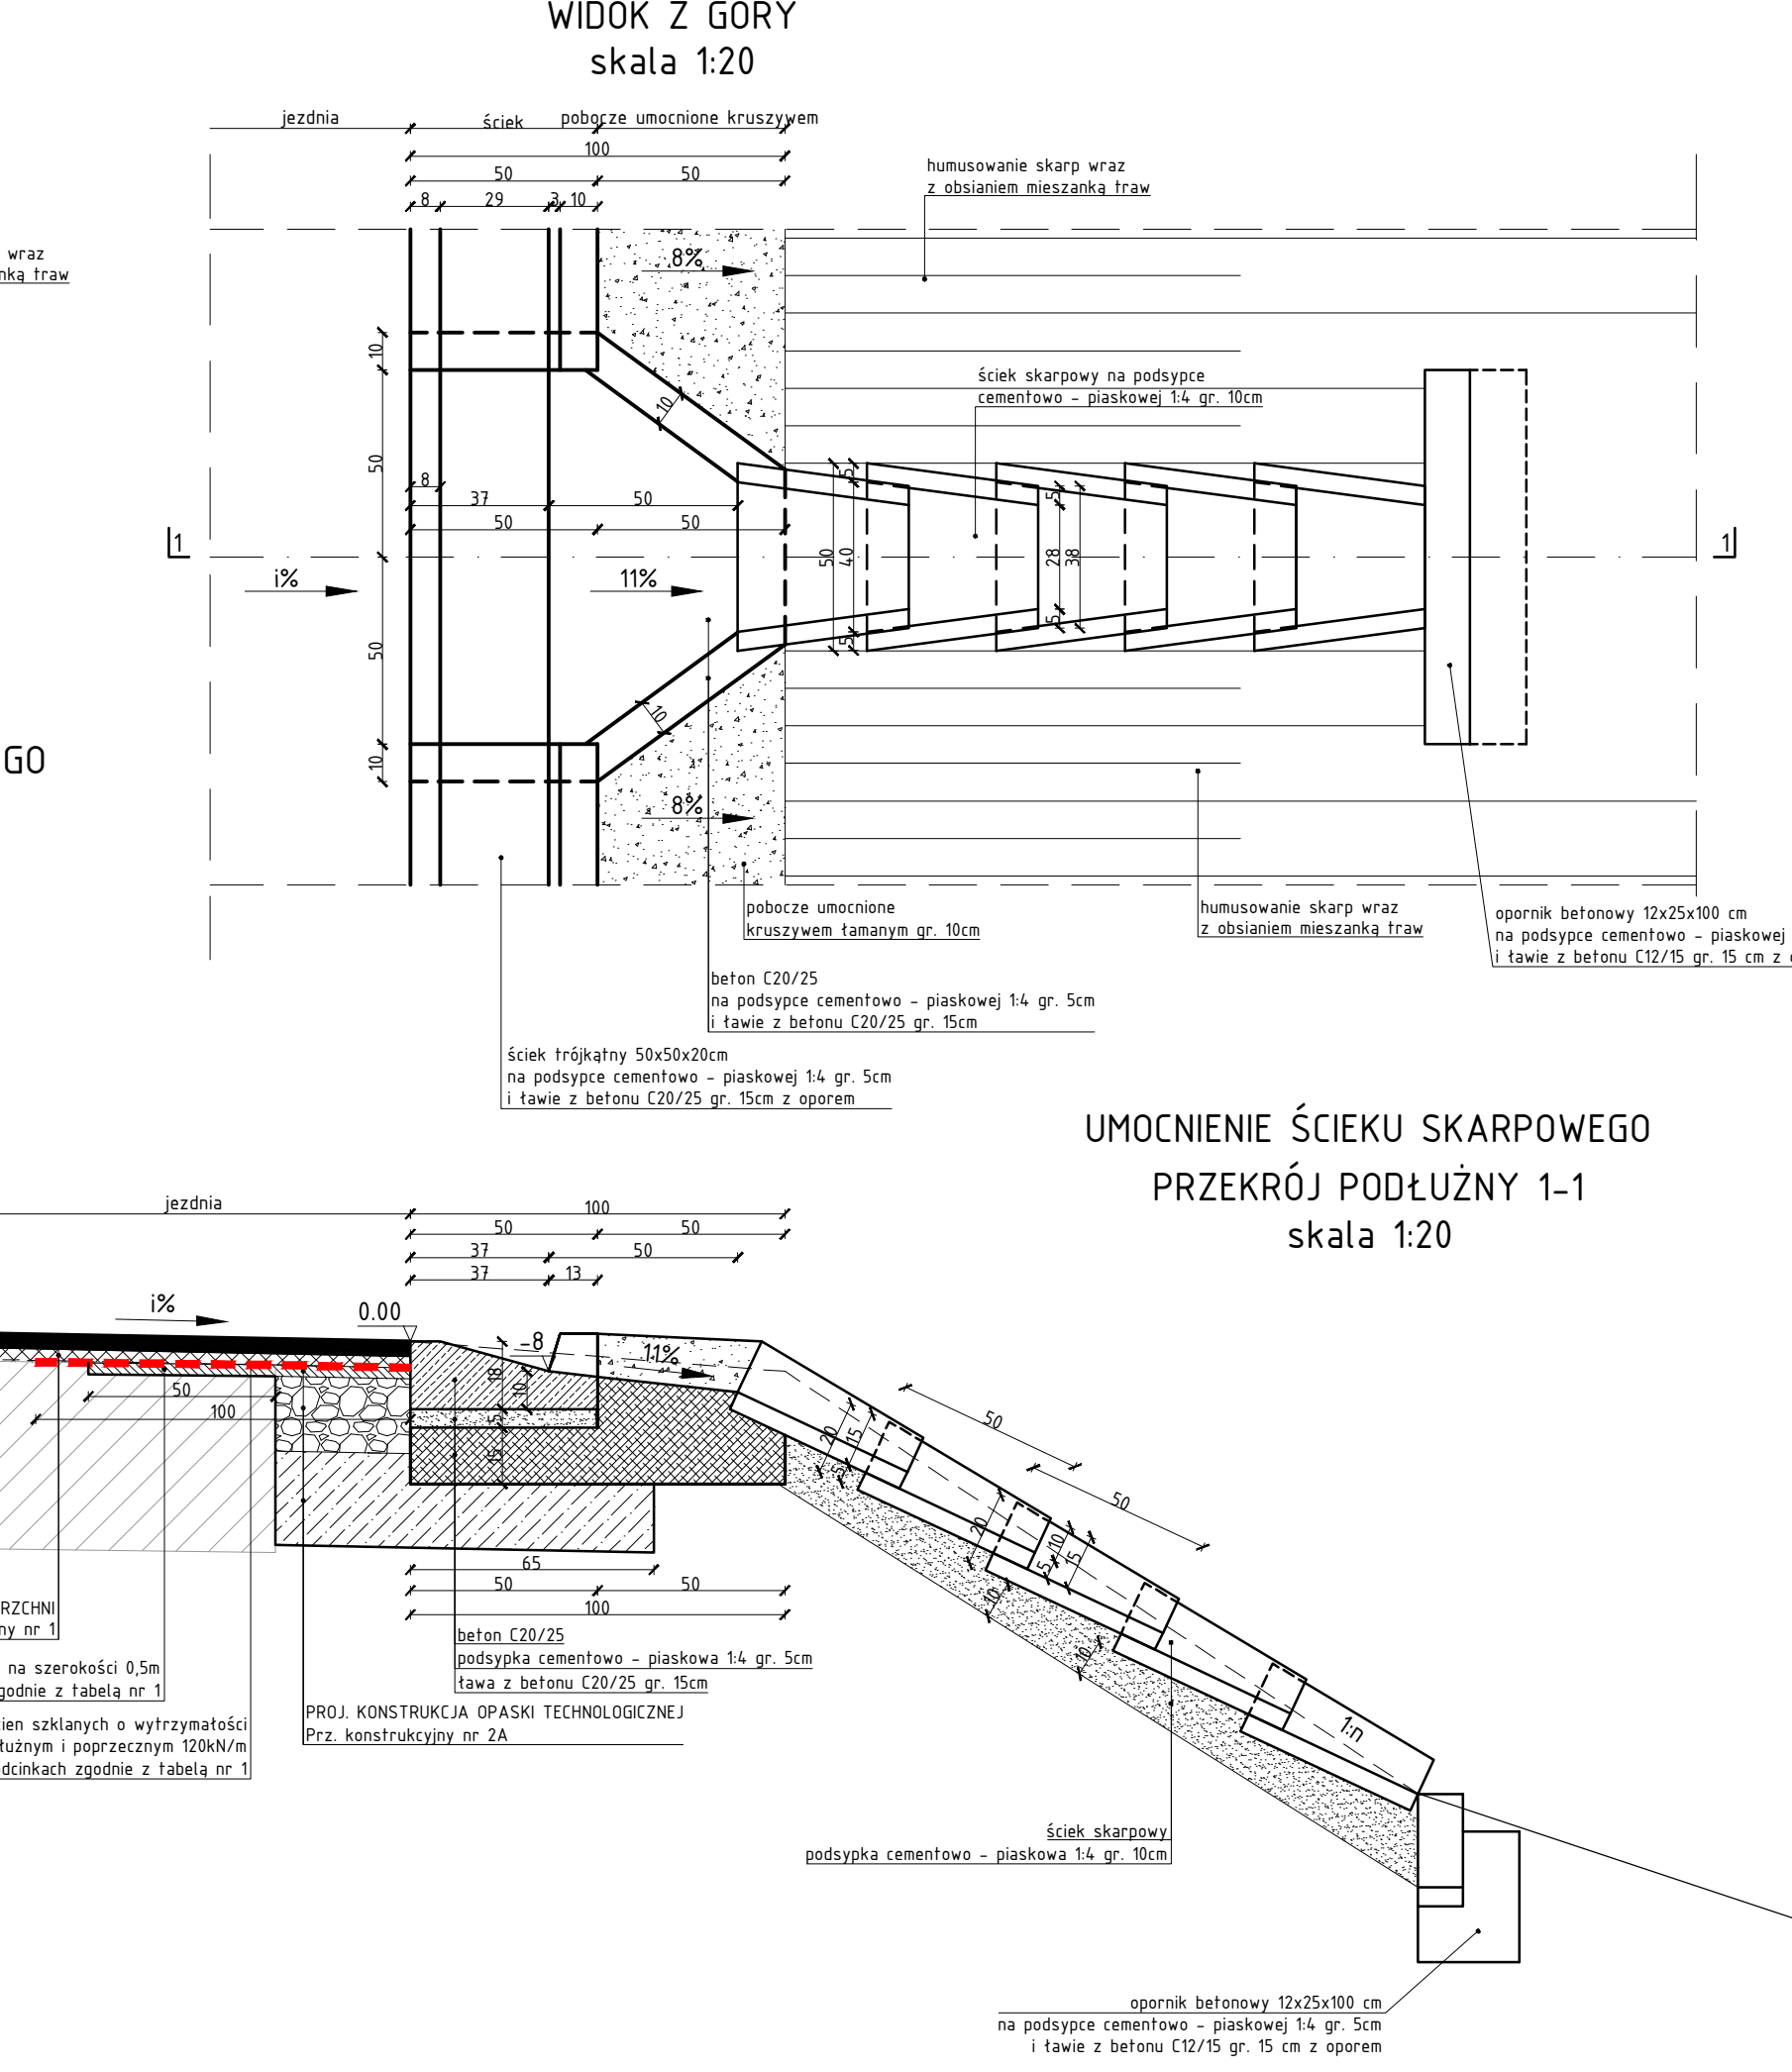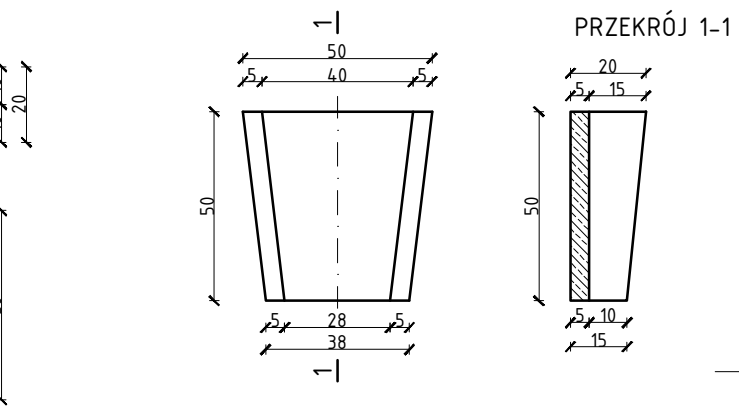

1:4 gr. 5cm
poporem

 <div>drogowiec Biuro Usług Projektowych</div>		Dys. ul. Lubelska 4, 21-003 Ciecierzyn ☎ (081) 469 15 45 biuro@drogowiec.info www.drogowiec.info PRACOWNIA PROJEKTOWA: ul. Rapackiego 19, 20-150 Lublin	
Inwestor: Powiat Lubelski – Zarząd Dróg Powiatowych w Lublinie z/s w Bełżycach ul. Żeromskiego 3, 24–200 Bełżyce			
Objekt: Przebudowa drogi powiatowej nr 2288L Kielczewice – Leśniczówka – Bychawa (ul. Grodzany) poprawiająca bezpieczeństwo ruchu drogowego na terenie gmin Bychawa i Strzyżewice			
Nazwa rys. Elementy odwodnienia			
Funkcja	Imię i nazwisko	Podpis	Data sierpień 2018r.
Projektant	mgr inż. Robert Pułiński		Skala 1: 25, 1: 20
	upr. bud. Nr LUB/0077/POOD/03		Nr umowy 22/2018
Asystent	mgr inż. Rafał Gałań		Nr rys. 4 / 6