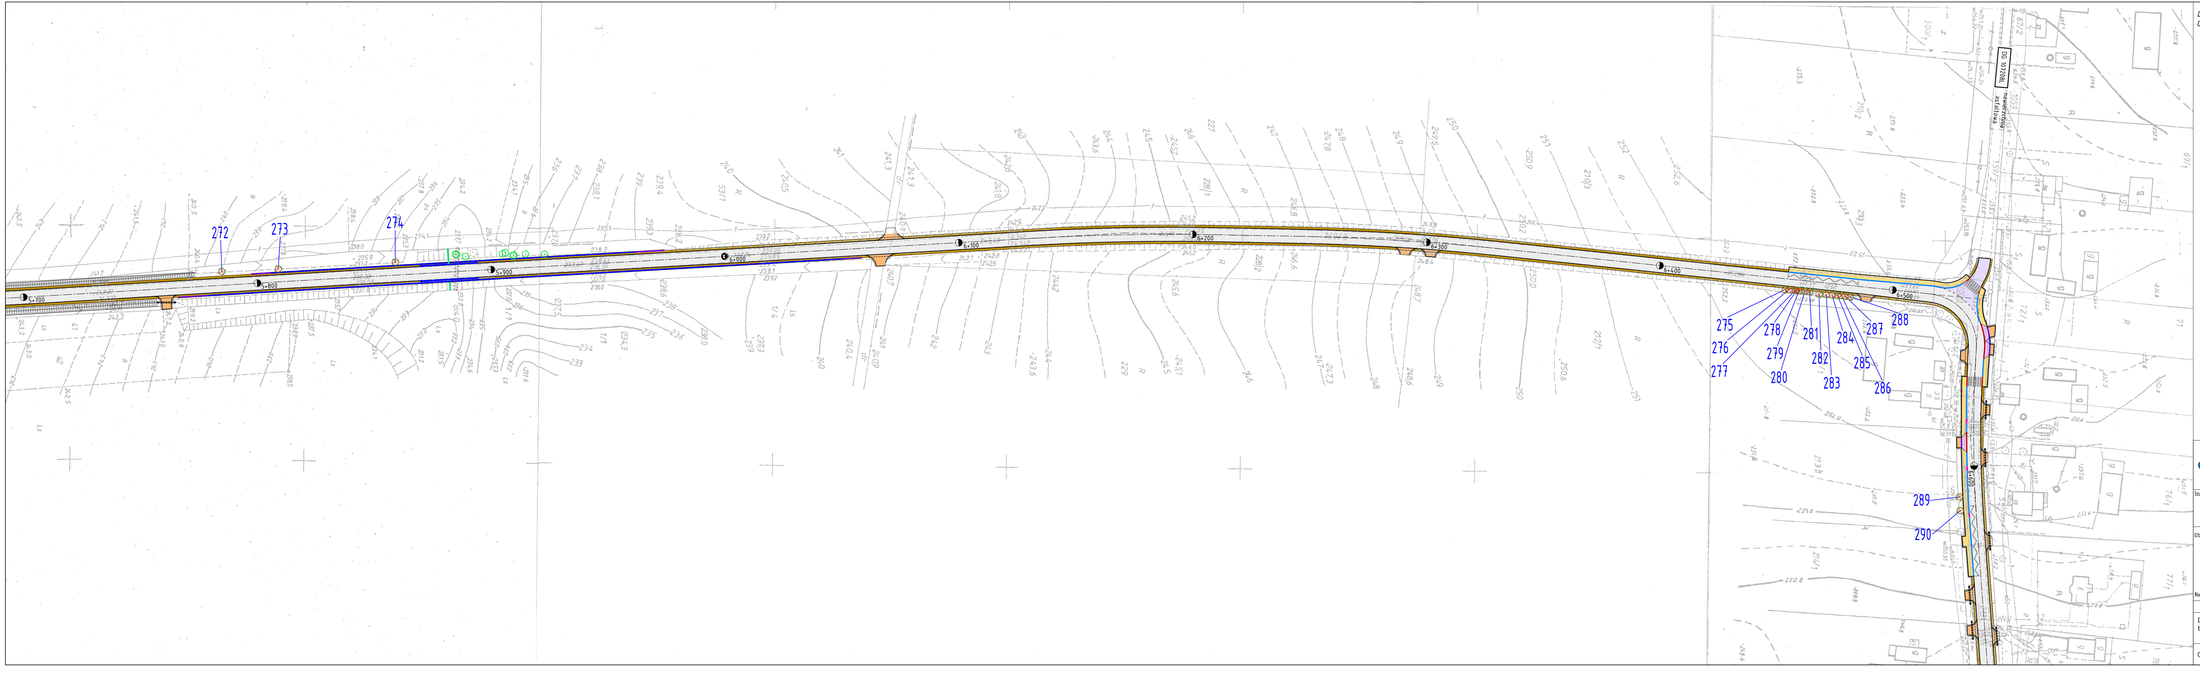

LEGENDA:
Oznaczenia branży zieleń:

- istn. drzewo
- drzewo do usunięcia 10
- krzewy do usunięcia 120

drogowiec
Biuro Usług Projektowych
Dys, ul. Lubelska 4, 21-003 Ciecierzyn
☎ (081) 469 15 45
e-mail: biuro@drogowiec.info
www.drogowiec.info
PRACOWNIA PROJEKTOWA:
ul. Rzeskiego 19, 20-150 Lublin

Inwestor:
Powiat Lubelski – Zarząd Dróg Powiatowych
w Lublinie z/s w Bełżycach
ul. Żeromskiego 3, 24-200 Bełżyce

Obiekt:
Przebudowa drogi powiatowej nr 2288L Kiełczewice – Leśniczówka – Bychawa (ul. Grodzany) poprawiająca bezpieczeństwo ruchu drogowego na terenie gmin Bychawa i Strzyżewice

Nazwa rys.
Plan sytuacyjny

Funkcja	Imię i nazwisko	Podpis	Data: sierpień 2018r.
Dyrektor biura	mgr inż. Robert Puliński upr. bud. Nr LUB/0077/POOD/03		Skala: 1:1000
			Nr umowy: 22/2018
Opracował	mgr inż. Rafał Gałan		Nr rys.: 2/6