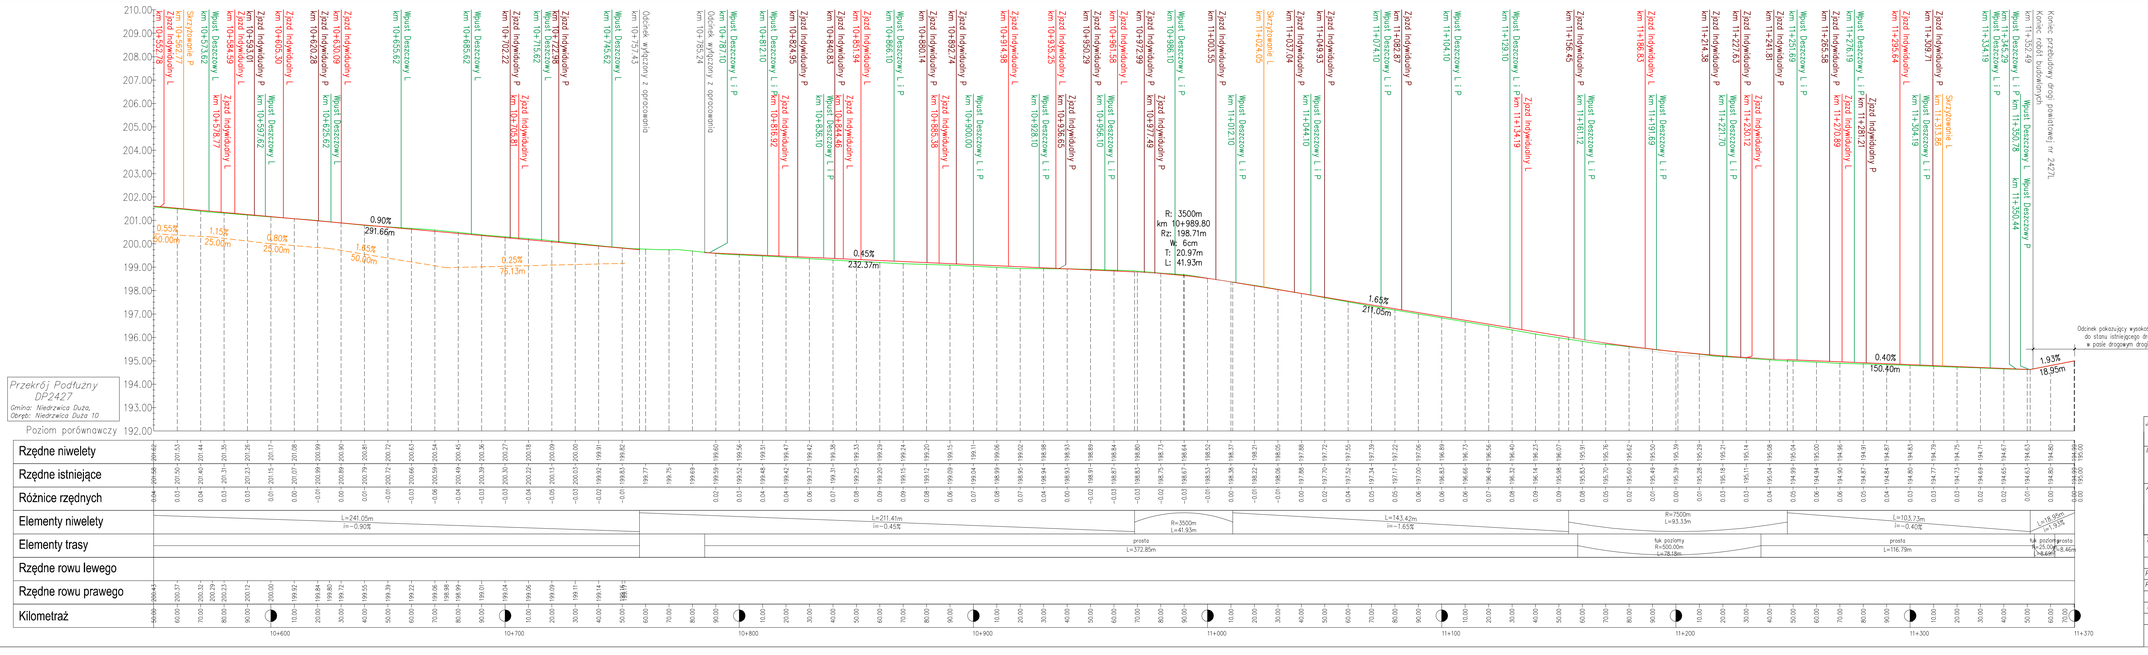

Jednostka projektowa:	
	Michał Jukowski Wincentów 11, 21-100 Lubartów
Inwestor: Zarząd Dróg Powiatowych w Lublinie z siedzibą w Bełżycach 24-200 Bełżyce, ul. Zamojskiego 3	Nazwa opracowania: PRZEBUDOWA DROGI POWIATOWEJ NR 2427L - ETAP I, GMINA BEŁŻYCE I NIEDZWICA DUŻA (ODCINEK OD RONDA SKRZYŻOWANIE UL. WOJSKA POLSKIEGO Z UL. FABRYCZNA W BEŁŻYCACH DO SKRZYŻOWANIA Z DROGĄ KRAJOWĄ NR 19 W NIEDZWICY DUŻEJ)
Adres inwestycji: Województwo lubelskie, Powiat lubelski, Gmina Bełżyce, działki ewid. nr 1054/2, 1041, Obręb Bełżyce-Centrum, działka ewid. nr 390 Obręb Jarszewice, działka ewid. nr 1407 Obręb Bełżec oraz Gmina Niedzwica Duża działka ewid. nr 879 Obręb Cyżina, działka ewid. nr 204 Obręb Tomaszówka, działki ewid. nr 252, 223 Obręb Niedzwica Duża	Tytuł rysunku: Przekrój Podłużny - DP2427 Niedzwica Duża Niedzwica Duża 10

Funkcja	Imię i nazwisko	Specjalność	Nr uprawnień	Podpis	Stadium	Skala
Projektował	mgr inż. Arkadiusz Paśko	drogowa	ŚLK/1058/POOD/05		PT	1:500
Projektował	mgr inż. Marek Kłodziński	drogowa	LUB/0210/POOD/05		Branża	Wersja z dnia
Sprawdził	mgr inż. Iwona Antos	drogowa	ŚLK/3532/POOD/11		drogowa	20.10.2022
Opracował	mgr inż. Michał Jukowski	drogowa	–			

Lubartów październik 2022r.

Nr rys.: D3.6 str.: 32