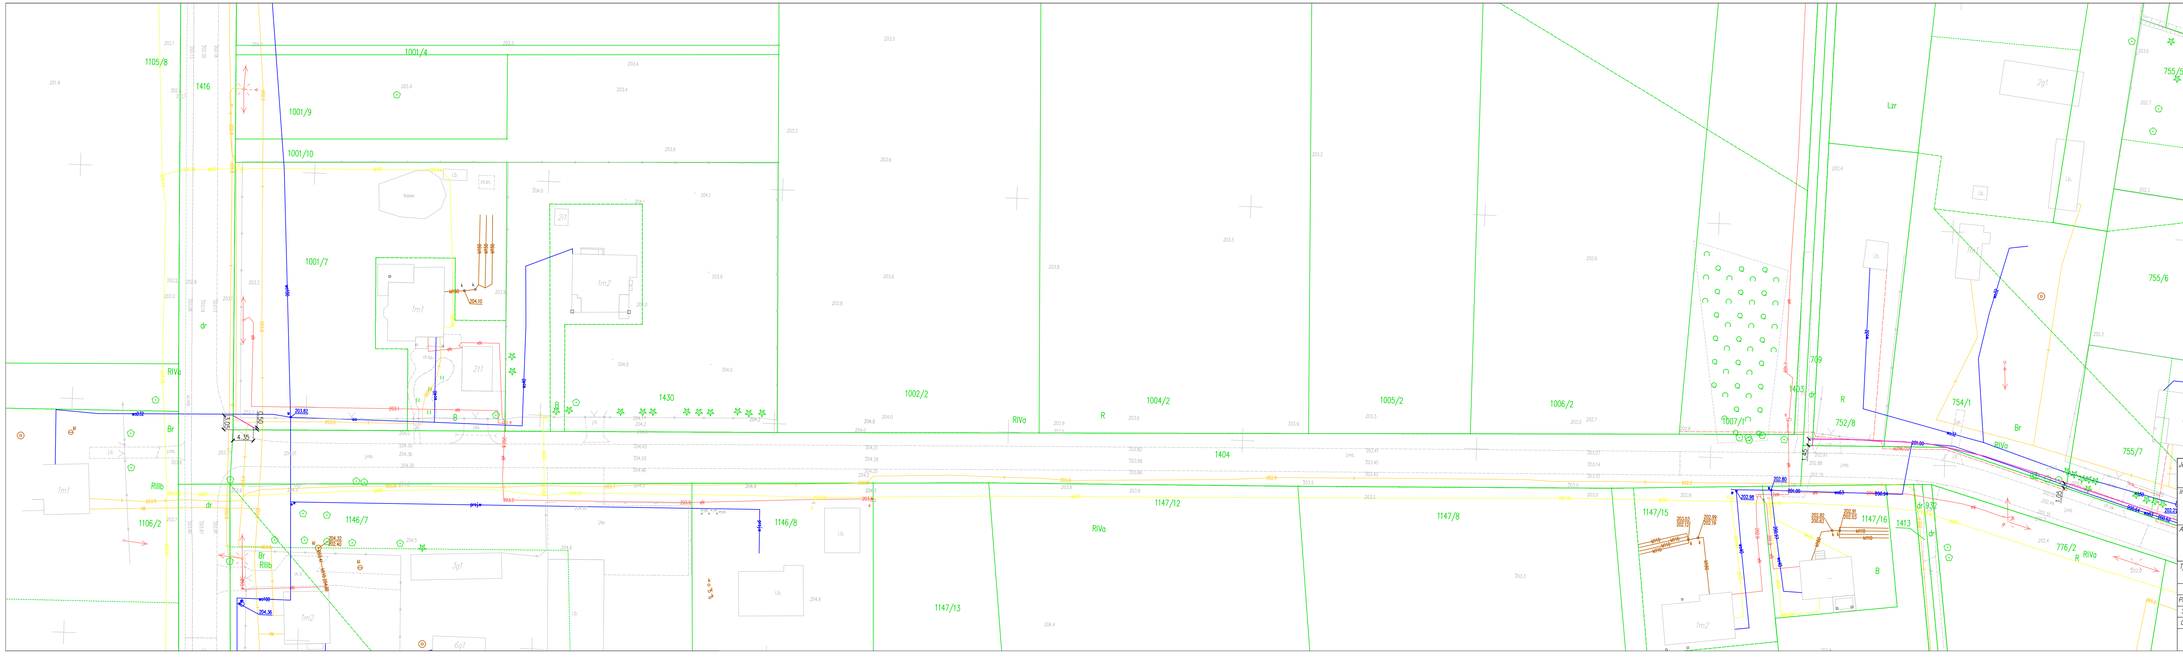

LEGENDA:

– linia podziału działek

Jednostka projektowa:

Michał Jukowski
Wincentów 11, 21-100 Lubartów

Inwestor:

Zarząd Dróg Powiatowych w Lublinie
z siedzibą w Bełżycach
24-200 Bełżyce, ul. Żeromskiego 3

Nazwa opracowania:

ROZBUDOWA DROGI POWIATOWEJ NR 2211B, OD DROGI KRAJOWEJ NR 19 WOLA NIEMIECKA - DYS W ZAKRESIE BUDOWY CHODNIKA

Adres inwestycji:

Województwo lubelskie, Powiat lubelski, Gmina Niemce

Tytuł rysunku:

Plan Sytuacyjny - Część 2 Chodnik

Funkcja	Imię i nazwisko	Specjalność	Nr uprawnień	Podpis	Stadium	Skala
Projektował	mgr inż. Marek Włodziński	drogowa	LUB/0210/POOD/05		pt	1:500
Sprawdził	mgr inż. Iwona Antos	drogowa	SLK/3532/POOD/11		Branża	Wersja z dnia
Opracował	mgr inż. Michał Jukowski	drogowa	–		drogowa	16.12.2022
					Nr rys.	Str.
					PT_D.02.2	–

Lubartów grudzień 2022r.