


PLAN ORIENTACYJNY

skala 1:25 000

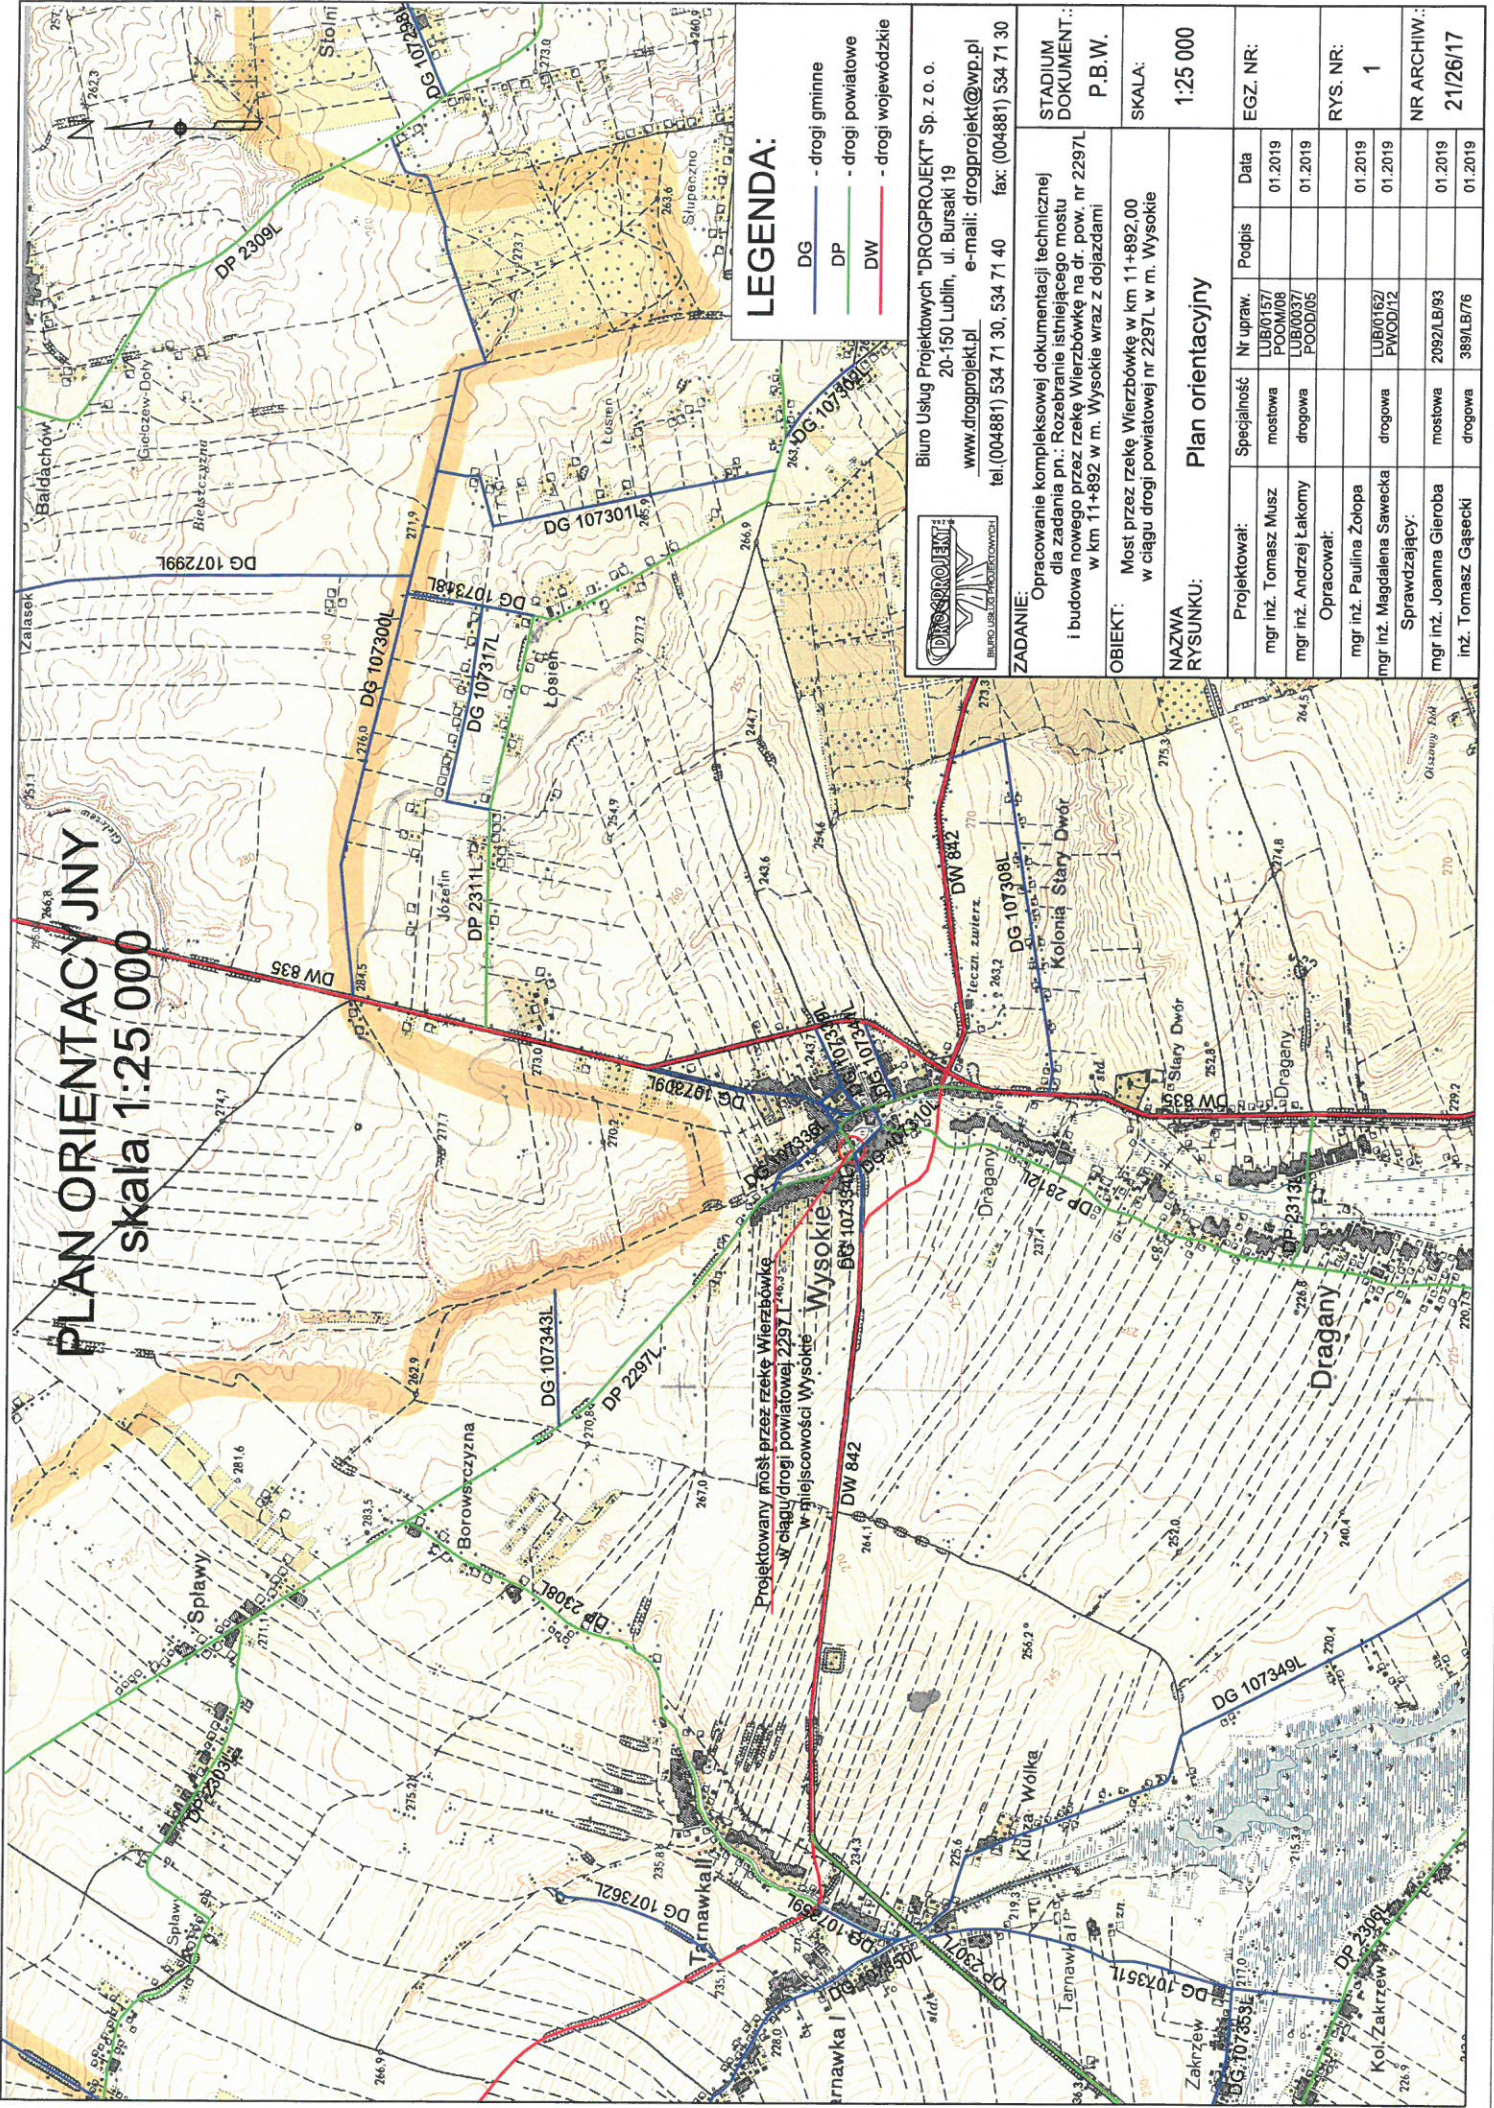

LEGENDA:

- DG — drogi gminne
- DP — drogi powiatowe
- DW — drogi wojewódzkie



Biuro Usług Projektowych "DROGPROJEKT" Sp. z o.o.
 20-150 Lublin, ul. Bursaki 19
www.drogprojekt.pl e-mail: drogprojekt@wp.pl
 tel. (004881) 534 71 30, 534 71 40 fax. (004881) 534 71 30

ZADANIE: Opracowanie kompleksowej dokumentacji technicznej dla zadania pn.: Rozzebranie istniejącego mostu i budowa nowego przez rzekę Wierzbówkę na dr. pow. nr 2297L w km 11+892 w m. Wysokie wraz z dojazdami

OBIEKT: Most przez rzekę Wierzbówkę w km 11+892,00 w ciągu drogi powiatowej nr 2297L w m. Wysokie

NAZWA RYSUNKU: Plan orientacyjny

Projektował:	Specjalność	Nr upraw.	Podpis	Data
mgr inż. Tomasz Musz	mostowa	UBS/0157/P	UBS/0157	01.2019
mgr inż. Andrzej Łakomy	drogowa	UDM/006/POD/0/05	UDM/006/POD/0/05	01.2019
Opracował:				
mgr inż. Paulina Żołopa				01.2019
mgr inż. Magdalena Sawecka	drogowa	LUB/0162/PWOD/12	LUB/0162/PWOD/12	01.2019
Sprawdzający:				
mgr inż. Joanna Gieroba	mostowa	2092/LB/93		01.2019
inż. Tomasz Gąsecki	drogowa	389/LB/76		01.2019

STADIUM DOKUMENT.: P.B.W.

SKALA: 1:25 000

EGZ. NR:

RYS. NR: 1

NR ARCHIW.: 21/26/17