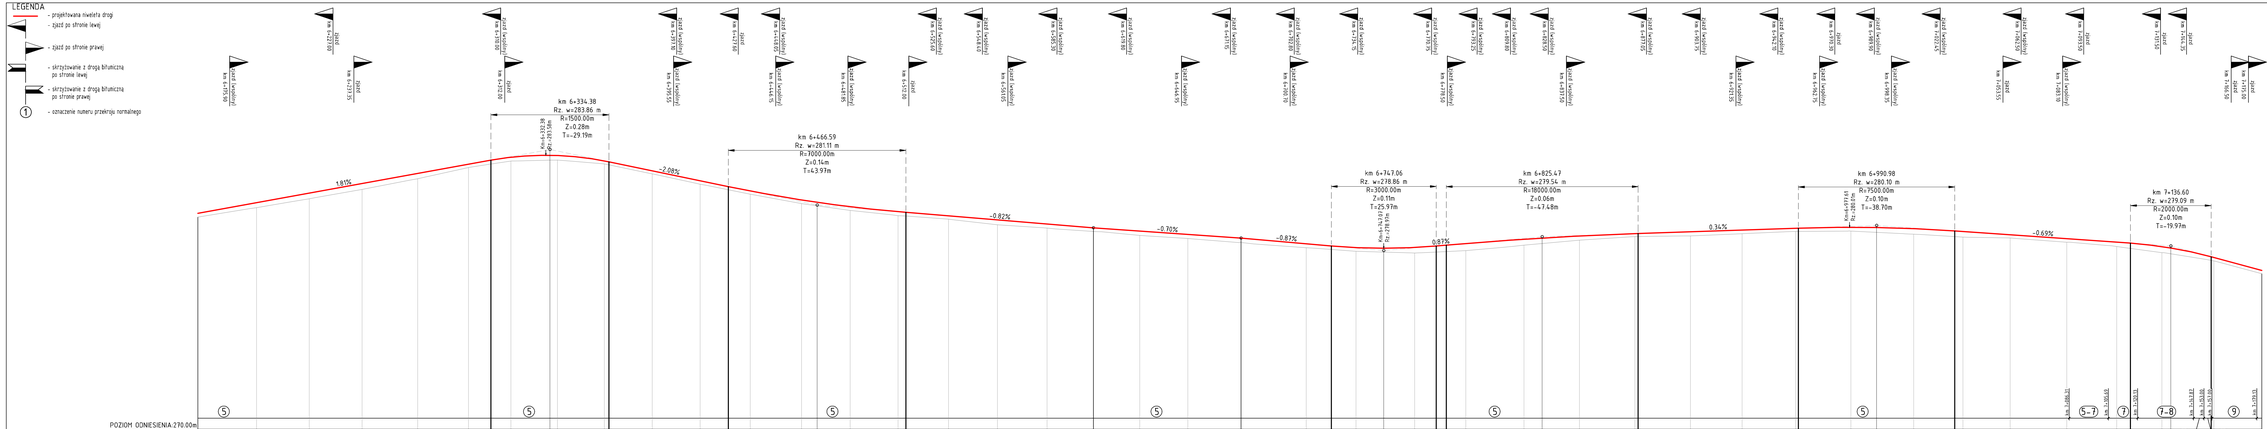

drogowiec
Biuro Usług Projektowych

Tyn, ul. Cukrska 4, 21-003 Ciecierzyn
tel. (081) 469 13 45
24 h tel. 602 69 69 69
www.drogowiec.info
PRACOWNIA PROJEKTOWA
ul. Rapsodyjna 19, 24-150 Lublin

Inwestor:
Powiat Lubelski – Zarząd Dróg Powiatowych
w Lublinie z/s w Bełżycach
ul. Żeromskiego 3, 24-200 Bełżyce

Obiekt:
Przebudowa drogi powiatowej nr 2297L
Zaraszów – Kąty – Wysokie

Nazwa rys.
Profil podłużny

Funkcja	Imię i nazwisko	Podpis	Data: kwiecień 2018r.
Projektant	mgr inż. Robert Puliński upr. bud. Nr LUB/0077/POOD/03		Skala: 1:100/1000
Asystent	mgr inż. Rafał Gałan		Nr rys. 3/7

71/2017