


LEGENDA

- projektowana niweleta drogi
- zjazd po stronie lewej
- zjazd po stronie prawej
- skrzyżowanie z drogą bitumiczną obustronne
- skrzyżowanie z drogą bitumiczną po stronie lewej
- skrzyżowanie z drogą bitumiczną po stronie prawej
- oznaczenie numeru studni rewizyjnej
- proj. rów kryty (strona lewa)
- proj. przepust pod drogą gminną (strona prawa)

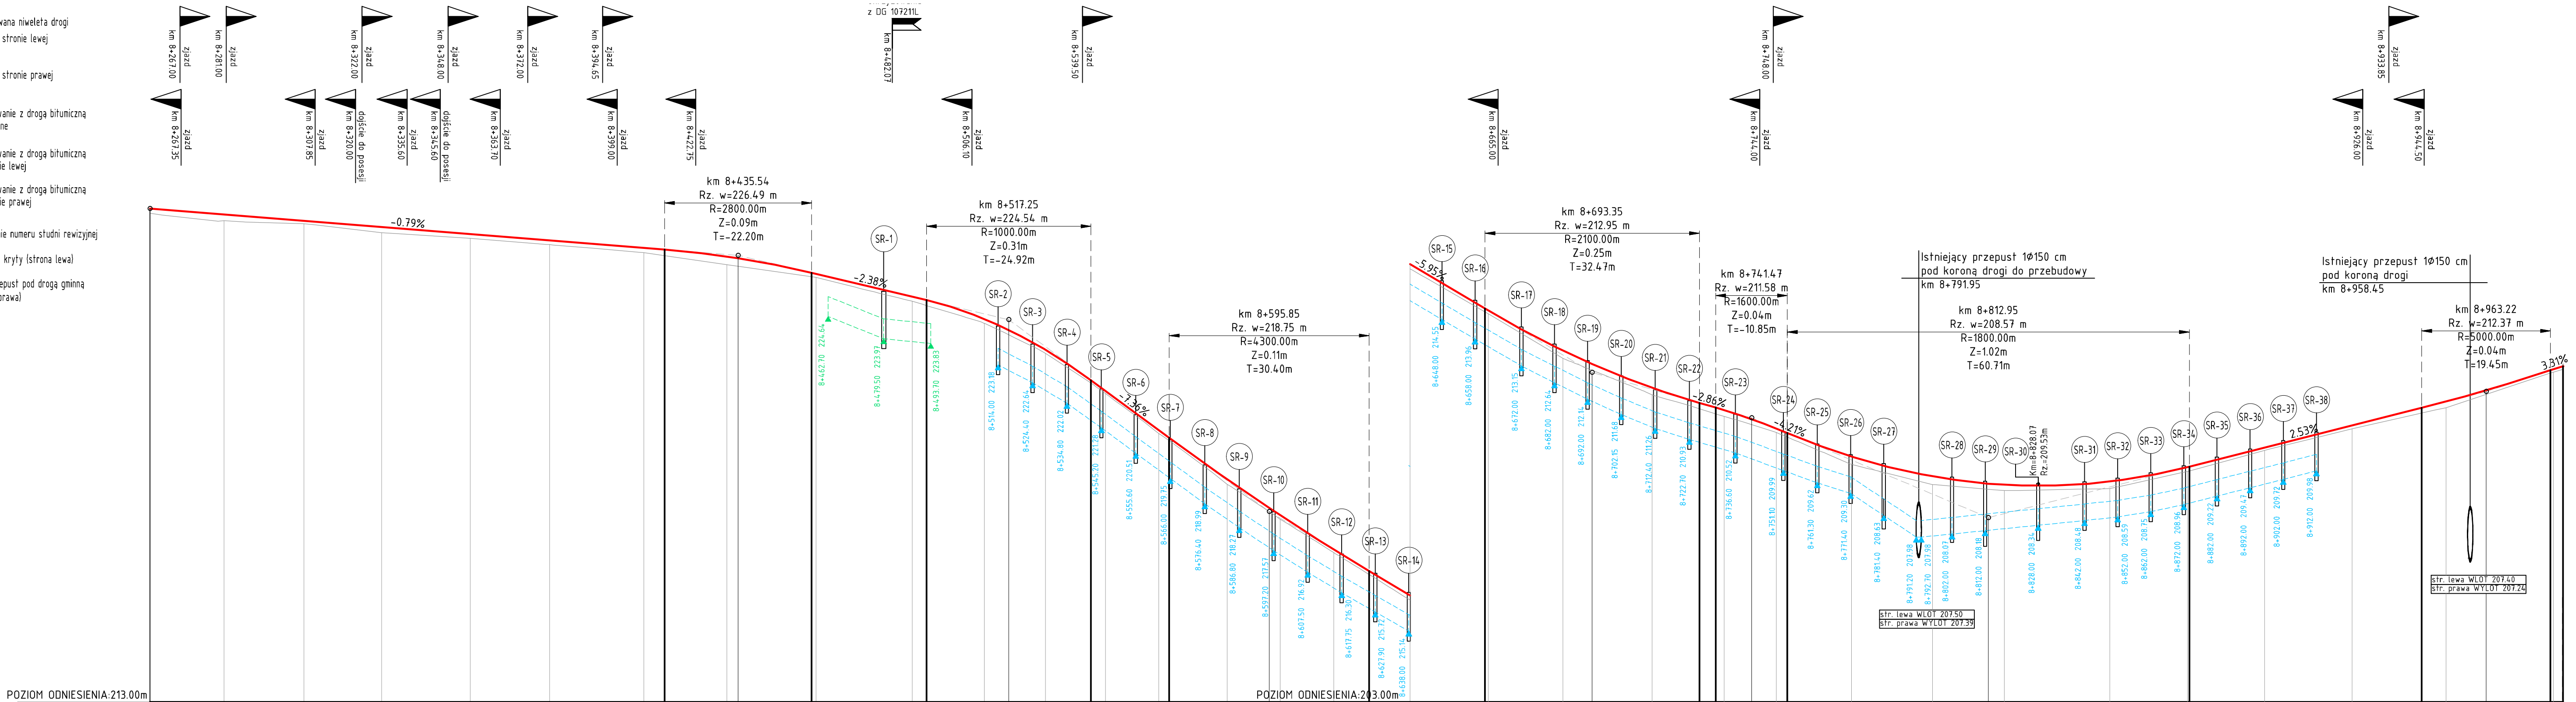

POZIOM ODNIESIENIA: 213.00m									
Stan istn.									
Rzędne niwelety	227.89	227.72	227.52	227.34	227.13	226.94	226.71	226.66	226.45
Rzędne istniejące	227.75	227.53	227.34	227.17	226.94	226.71	226.57	226.44	226.26
Różnice rzędnych	0.14	0.18	0.09	0.17	0.13	0.13	0.15	0.15	0.25
Elementy niwelety	L=155.35m i=-0.79%				R=2800.00m L=44.39m		L=34.67m i=-2.38%		R=1000.00m L=60.39m
Elementy trasy	L=264.67m				A=72.56 L=45.00m		R=117.00m L=81.02m		A=72.56 L=45.00m
Odległości	57.99	80.33	104.47	127.91	154.66	178.65	207.06	231.34	259.03
Kilometraż	8+300				8+400				8+500


Dys. ul. Lubelska 4, 21-003 Ciecierzyn
tel. (081) 469 15 45
www.drogowiec.info
PRACOWNIA PROJEKTOWA:
ul. Rapackiego 19, 20-150 Lublin

Investor: Powiat Lubelski – Zarząd Dróg Powiatowych
w Lublinie z/s w Bełżycach
ul. Żeromskiego 3, 24–200 Bełżyce

Obiekt: Przebudowa drogi powiatowej nr 2288L Kielczewice
– Lesniczówka – Bychawa (ul. Grodzany)
poprawiająca bezpieczeństwo ruchu drogowego
na terenie gmin Bychawa i Strzyżewice

Nazwa rys. Profil podłużny

Funkcja	Imię i nazwisko	Podpis	Data
Projektant	mgr inż. Robert Pulński upr. bud. Nr LUB/0077/POOD/03		sierpień 2018r.
Asystent	mgr inż. Rafał Gałań		

Skala	Nr umowy	Nr rys.
1:100/1000	22/2018	3/7