


Przekrój Podłużny DP2427
Gmina: Niedzwica Duża,
Obręb: Niedzwica Duża 10

Poziom porównawczy

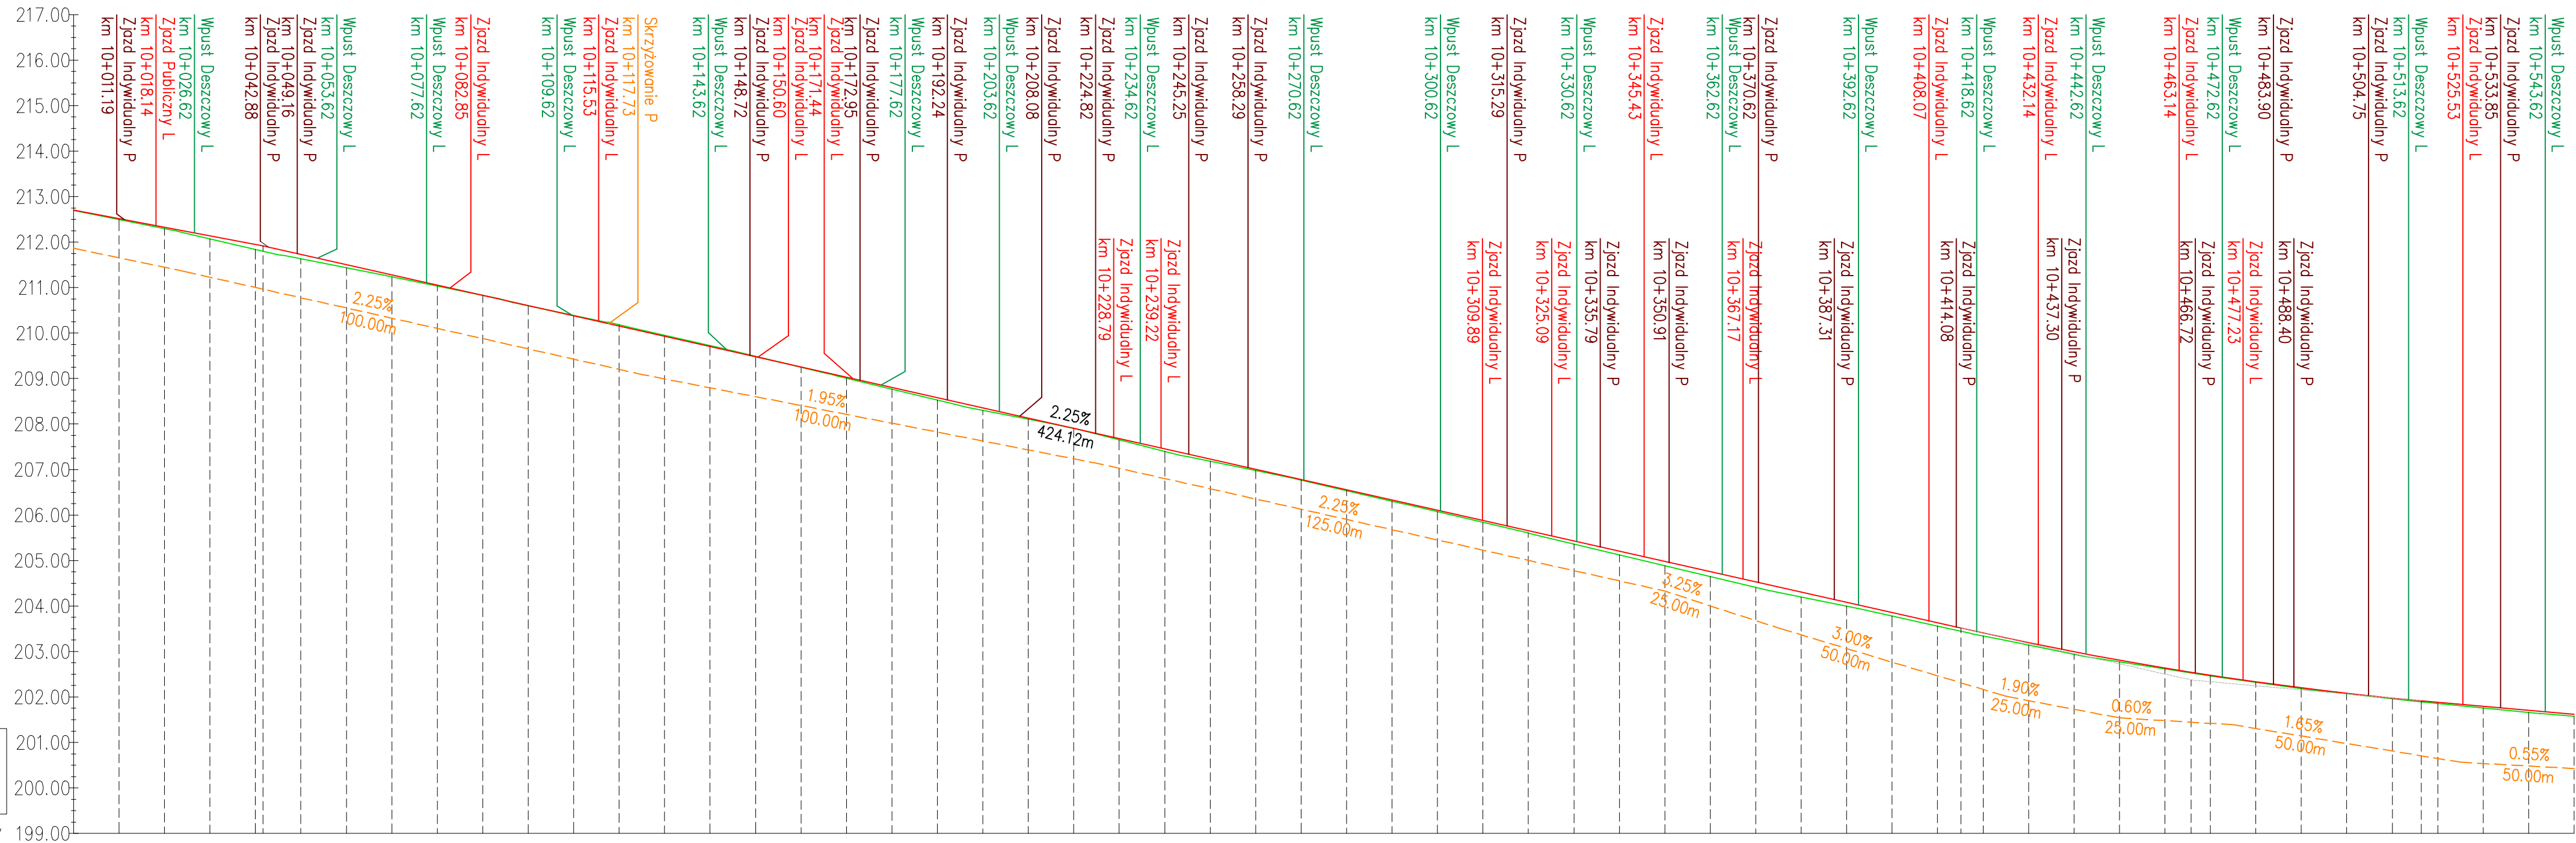

| |
|---|
| Elementy niwelety | L=430.42m i=-1.90% | |
| Elementy trasy | L=373.52m i=-2.25% | |
| Rzędne rowu lewego | prosto L=808.91m | |
| Rzędne rowu prawego | 211.66 | 211.65 | 211.44 | 211.34 | 211.23 | 211.00 | 210.78 | 210.55 | 210.33 | 209.65 | 209.43 | 209.20 | 209.09 | 208.99 | 208.80 | 208.60 | 208.41 | 208.21 | 208.02 | 207.82 | 207.63 | 207.43 | 207.24 | 207.14 | 207.03 | 206.80 | 206.58 | 206.35 | 206.10 | 205.89 | 205.68 | 205.45 | 205.23 | 205.00 | 204.78 | 204.55 | 204.33 | 204.10 | 203.87 | 203.64 | 203.41 | 203.18 | 202.95 | 202.72 | 202.49 | 202.26 | 202.03 | 201.80 | 201.57 | 201.34 | 201.11 | 200.88 | 200.65 | 200.42 | 200.19 | 199.96 |
| Kilometraż | 10+000 | 10+00 | 20+00 | 30+00 | 40+00 | 50+00 | 60+00 | 70+00 | 80+00 | 90+00 | 100+00 | 10+000 | 10+00 | 20+00 | 30+00 | 40+00 | 50+00 | 60+00 | 70+00 | 80+00 | 90+00 | 100+00 | 10+200 | 10+00 | 20+00 | 30+00 | 40+00 | 50+00 | 60+00 | 70+00 | 80+00 | 90+00 | 100+00 | 10+300 | 10+00 | 20+00 | 30+00 | 40+00 | 50+00 | 60+00 | 70+00 | 80+00 | 90+00 | 100+00 | 10+400 | 10+00 | 20+00 | 30+00 | 40+00 | 50+00 | 60+00 | 70+00 | 80+00 | 90+00 | 100+00 | 10+500 |

- LEGENDA:
- istniejący teren
 - projektowany teren
 - projektowane odtworzenie dna rowu L
 - projektowane odtworzenie dna rowu P

| | | | | | | |
|--|---|--|------------------|--------|---------|---------------|
| Jednostka projektowa: | | Michał Jukowski Wincentów 11, 21-100 Lubartów | | | | |
| Investor: | Zarząd Dróg Powiatowych w Lublinie z siedzibą w Bełżycach 24-200 Bełżycze, ul. Zermskiego 3 | Nazwa opracowania: | | | | |
| Adres Inwestycji: | | PRZEBUDOWA DRUGI POWIATOWEJ NR 2427L - ETAP I, GMINA BEŁŻYCE I NIEDZWICA DUŻA (ODCINEK OD RONDY SKRZYŻOWANIE UL. WOJSKA POLSKIEGO Z UL. FABRYCZNA W BEŁŻYCACH DO SKRZYŻOWANIA Z DROGĄ KRAJOWĄ NR 19 W NIEDZWICY DUŻEJ) | | | | |
| Tytuł rysunku: Przekrój Podłużny - DP2427 Niedzwica Duża Niedzwica Duża 10 | | | | | | |
| Funkcja | Imię i nazwisko | Specjalność | Nr uprawnień | Podpis | Stadium | Skala |
| Projektował | mgr inż. Arkadiusz Pałka | drogowa | SLK/1056/POOD/05 | | PT | 1:500 |
| Projektował | mgr inż. Marek Kłodziński | drogowa | LUB/0210/POOD/05 | | Branża | Wersja z dnia |
| Sprawił | mgr inż. Iwona Antos | drogowa | SLK/3532/POOD/11 | | drogowa | 20.10.2022 |
| Opracował | mgr inż. Michał Jukowski | drogowa | - | | | |
| Lubartów październik 2022r. | | | | | | Nr rys. str. |
| | | | | | | D3.5 31 |