
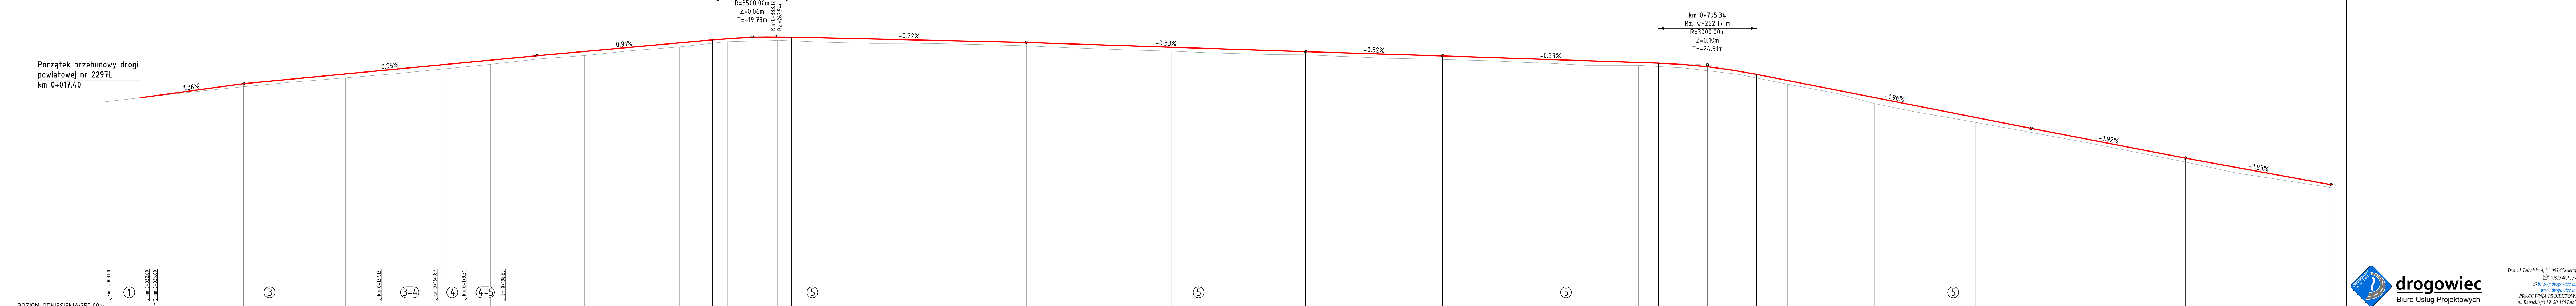


LEGENDA

- projektowana niweleta drogi
- zjazd po stronie lewej
- zjazd po stronie prawej
- skrzyżowanie z droga bitumiczna po stronie lewej
- skrzyżowanie z droga bitumiczna po stronie prawej
- oznaczenie numeru przekroju normalnego

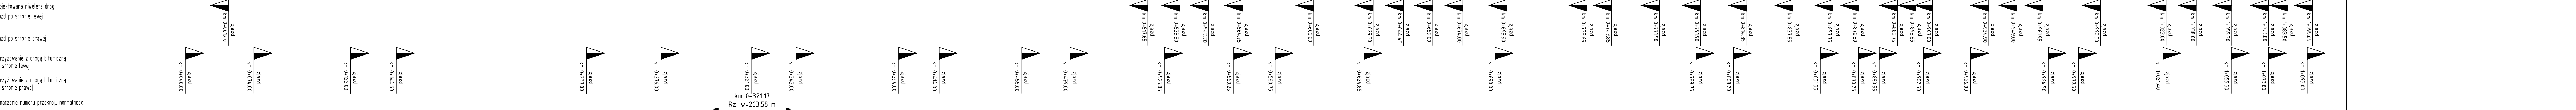

Stacja istn.	0+000	0+017.40	0+050	0+100	0+150	0+200	0+250	0+300	0+350	0+400	0+450	0+500	0+550	0+600	0+650	0+700	0+750	0+800	0+850	0+900	0+950	1+000	1+050	1+100
Elementy niwelety		L=51.49m i=1.36%		L=14.548m i=0.95%		L=87.03m i=0.91%		R=3500.00m L=39.55m		L=138.64m i=-0.22%		L=67.97m i=-0.32%		L=106.95m i=-0.33%		R=3000.00m L=49.01m		L=136.19m i=-1.96%		L=76.42m i=-1.92%		L=72.43m i=-1.83%		
Elementy trasy	L=12.00m R=7.62m		L=72.96m		L=95.00m		L=99.00m		L=97.00m		L=100.00m		L=60.73m		R=4000.00m L=82.62m		L=55.66m		L=100.00m		L=137.86m			
Kilometraż	0+000	0+017.40	0+050	0+100	0+150	0+200	0+250	0+300	0+350	0+400	0+450	0+500	0+550	0+600	0+650	0+700	0+750	0+800	0+850	0+900	0+950	1+000	1+050	1+100


drogowiec
 Biuro Usług Projektowych

Inwestor: Powiat Lubelski - Zarząd Dróg Powiatowych
 w Lublinie z/s w Betzycach
 ul. Żeromskiego 3, 24-200 Betzyce

Obiekt: Przebudowa drogi powiatowej nr 2297L
 Zaraszów - Katy - Wysokie

Profil podłużny

Projektant	mgr inż. Robert Puliński	Podpis	[Podpis]	Data	kwiecień 2018r.
Asystent	mgr inż. Rafał Gałań	Podpis	[Podpis]	Data	kwiecień 2018r.
Skala	1:100/1000	Nr inwoy	71/2017	Nr rys.	3/1