
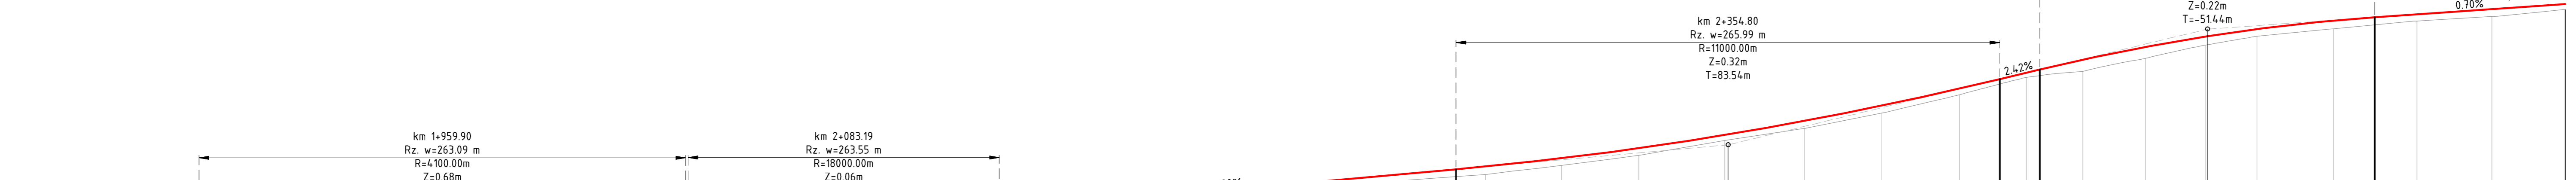


LEGENDA

- projektowana niweleta drogi
- zjazd po stronie lewej
- zjazd po stronie prawej
- skrzyżowanie z drogą bitumiczną po stronie lewej
- skrzyżowanie z drogą bitumiczną po stronie prawej
- oznaczenie numeru przekroju normalnego

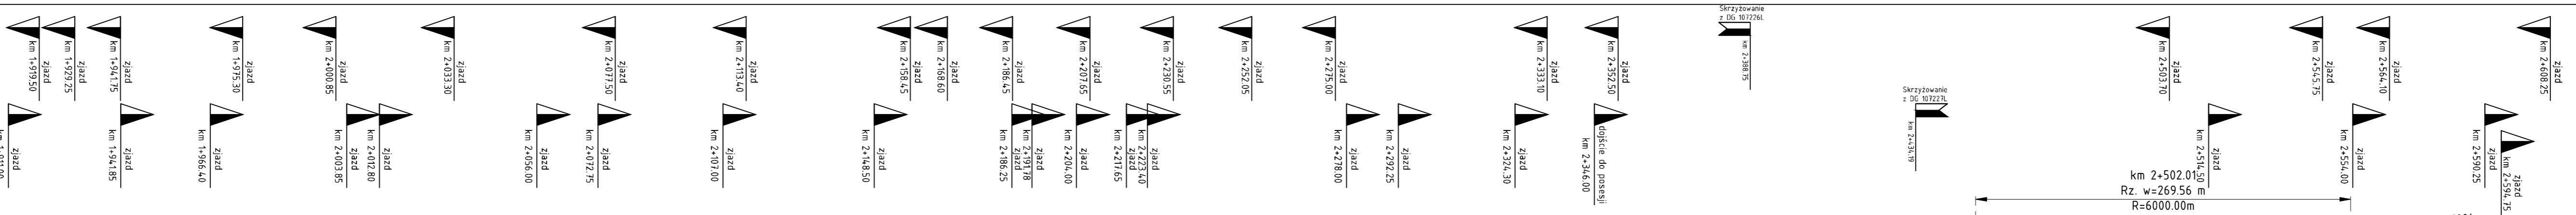

Stan istn.	259.55	260.09	260.49	260.84	261.28	262.06	262.44	262.62	263.04	263.31	263.37	263.44	263.53	263.61	263.68	263.86	263.98	264.06	264.11	264.27	264.45	264.49	264.76	265.11	265.24	265.33	265.58	265.89	266.11	266.31	266.37	266.37	266.37	266.62	266.99	267.54	268.02	268.24	268.37	268.37	268.55	268.55	269.52	269.92	270.17	270.28	270.33			
Różnice rzędnych	
Elementy niwelety	L=97.66m i=4.02%				R=4100.00m L=149.51m				L=0.68m i=0.37%				R=18000.00m L=95.65m				L=14.027m i=0.90%				R=8000.00m L=158.84m				L=75.98m				A=72.46 L=35.00m i=2.42%				R=11000.00m L=167.01m				L=12.35m i=2.42%				R=6000.00m L=102.84m				L=58.47m i=0.70%					
Elementy trasy	L=100.00m				L=100.00m									L=178.17m																																				
Odległości	74.77	85.18	95.46	105.00	118.01	145.17	159.90	169.72	193.78	205.00	223.34	234.66	235.37	245.49	269.86	283.19	293.57	311.01	319.79	331.17	338.17	348.64	359.59	363.67	371.28	380.28	393.69	403.69	417.37	424.01	433.81	435.80	448.43	450.60	452.99	463.78	481.74	483.13	491.55	492.01	497.25	506.00	517.25	533.44	544.82	566.37	589.42	605.00	614.91	
Kilometraż	1+900				2+000										2+100																																			2+600

drogowiec
Biuro Usług Projektowych

Dys. ul. Lubelska 4, 21-003 Ciecierzyn
☎ (81) 469 15 45
✉ biuro@drogowiec.info
www.drogowiec.info
PRACOWNIA PROJEKTOWA:
ul. Rapackiego 19, 20-150 Lublin

Investor: Powiat Lubelski – Zarząd Dróg Powiatowych
w Lublinie z/s w Beżycach
ul. Żeromskiego 3, 24–200 Beżyca

Obiekt: Przebudowa drogi powiatowej nr 2297L
Zaraszków – Katy – Wysokie

Nazwa rys. **Profil podłużny**

Funkcja	Imię i nazwisko	Podpis	Data
Projektant	mgr inż. Robert Puliński upr. bud. Nr LUB/0077/POOD/03		kwiecień 2018r. Skala 1:100/1000 Nr umowy Nr rys.
Asystent	mgr inż. Rafał Gałąn		71/2017 3/3