

Asystent
Zespołu Organizacji Służby
Wydziału Ruchu Drogowego
KMP w Lublinie
asp. Krzysztof Gorecki

drogowiec
Biuro Usług Projektowych

20-150 Lublin, ul. M. Rapackiego 19
(081) 469 15 45
biuro@drogowiec.info
www.drogowiec.info
NIP: 712-128-29-23 REGON: 430918788


Investor:
Powiat Lubelski- Zarząd Dróg Powiatowych
w Lublinie z/s w Beżycach
ul. Żeromskiego 3, 24-200 Beżyce

Objekt:
Przebudowa drogi powiatowej nr 2258L
Podole - Zosin - Babin





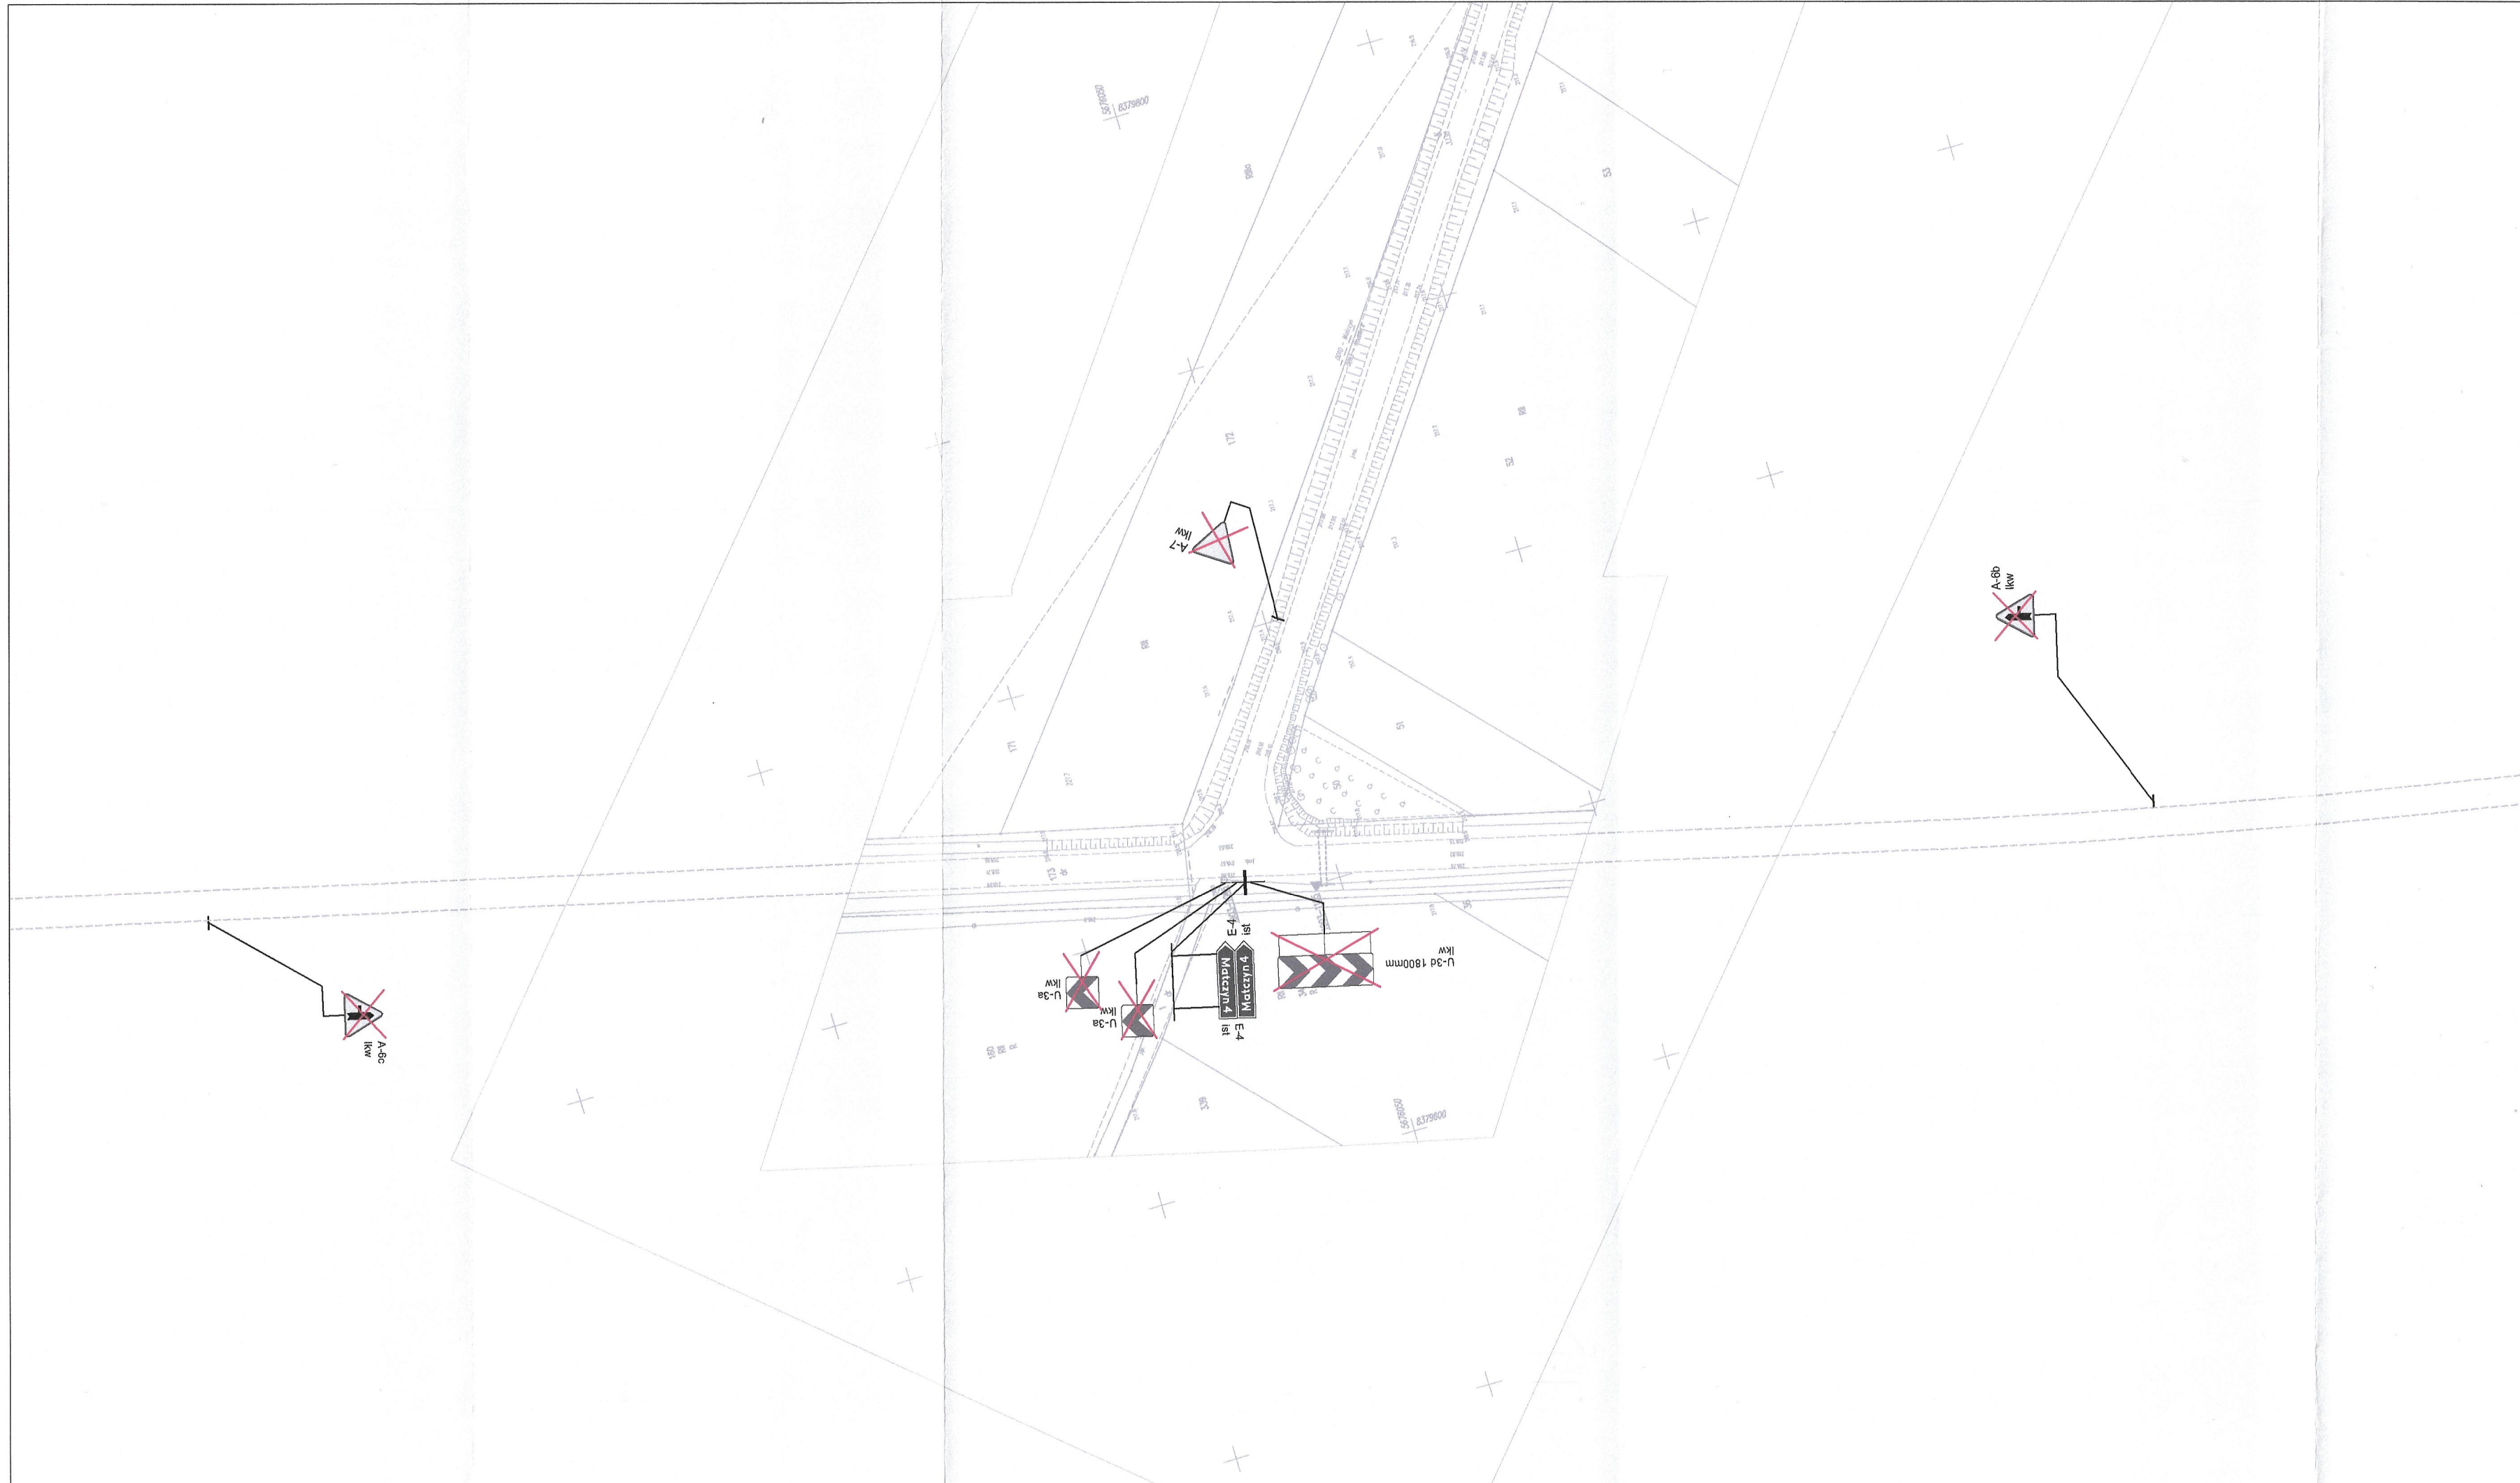



Nazwa rys.:
Plan orientacyjny

- LEGENDA:
- obszar objęty opracowaniem
 - droga wojewódzka
 - droga powiatowa
 - droga gminna
 - granica gmin

| | | | |
|-------------------------|--------------------------|------------------|--------------|
| Branża inżynieria ruchu | Data Kwiecień 2021 r. | Skala 1:25000 | Nr rys. 1 |
|-------------------------|--------------------------|------------------|--------------|

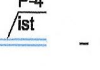

LEGENDA:
Oznaczenia branży inżynierii ruchu:

-  B-20 ist - istniejące oznakowanie pionowe
-  A-7 do przen. - istniejące oznakowanie pionowe przeznaczone do przestawienia
-  A-7 lkW - istniejące oznakowanie pionowe przeznaczone do likwidacji
-  U-1a ist - istniejące urządzenie bezpieczeństwa ruchu
-  P-4 ist - istniejące oznakowanie poziome
-  - istniejące ogrodzenie segmentowe
-  - istniejąca barieropęcz mostowa
-  - istniejąca bariera drogowa U-14a stalowa

Początek opracowania

Koniec opracowania

Skrzyżowanie z drogą wojewódzką nr 747

Rys. 211, Rys. 212, Rys. 213, Rys. 214

Asystent
Zespołu Organizacji Służby
Wydziału Fachu Drogowego
KMP w Lublinie
asp. Krzysztof Gerecki



drogowiec
Biuro Usług Projektowych


20-150 Lublin, ul. M. Rapackiego 19
tel. (081) 469 15 45
biuro@drogowiec.info
www.drogowiec.info
NIP: 712-128-29-23 REGON: 430918788

Inwestor:
Powiat Lubelski – Zarząd Dróg Powiatowych
w Lublinie z/s w Bełżycach
ul. Żeromskiego 3, 24-200 Bełżyce


Obiekt:
Przebudowa drogi powiatowej nr 2258L
Podole – Żosin – Babin

Nazwa rys.:
Istniejąca organizacja ruchu

| | | | |
|-------------------------|--------------------------|-----------------|----------------|
| Branża inżynieria ruchu | Data Kwiecień 2021 r. | Skala 1:1000 | Nr rys. 2/1 |
|-------------------------|--------------------------|-----------------|----------------|

 

- LEGENDA:**
Oznaczenia branży inżynierii ruchu:
- istniejące oznakowanie pionowe
 - istniejące oznakowanie pionowe przeznaczone do przestawienia
 - istniejące oznakowanie pionowe przeznaczone do likwidacji
 - istniejące urządzenie bezpieczeństwa ruchu
 - istniejące oznakowanie poziome
 - istniejące ogrodzenie segmentowe
 - istniejące barieroporzecz masowe
 - istniejąca bariera drogowa U-14a stalowa

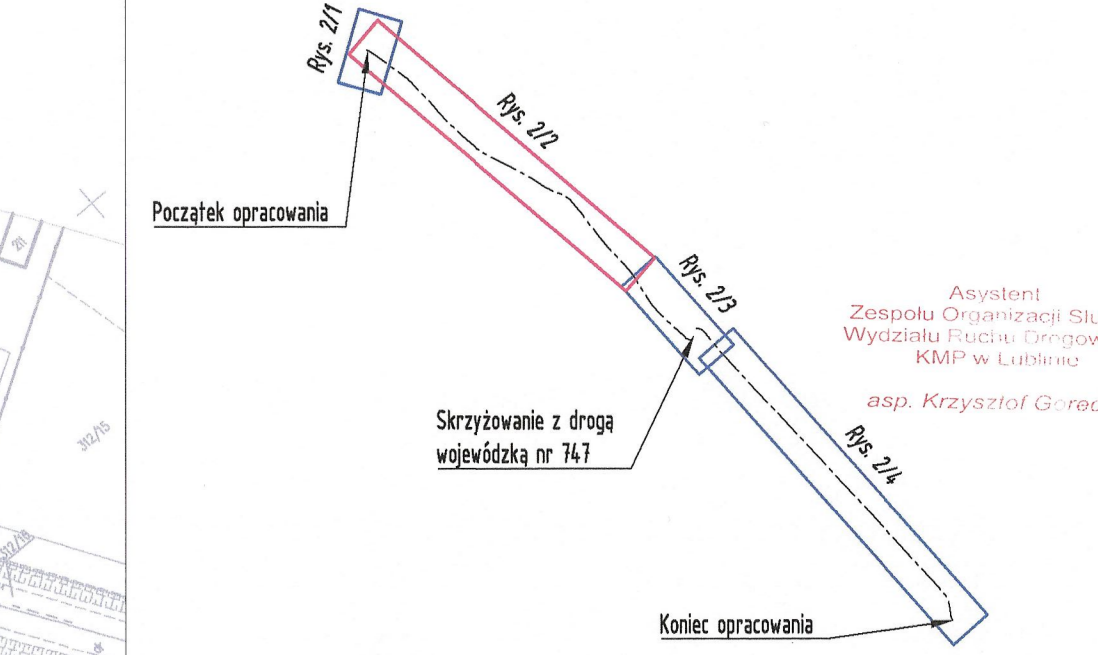

drogowiec
 Biuro Usług Projektowych


20-150 Lublin, ul. M. Rejzki 19
 (081) 469 15 45
 www.drogowiec.pl
 NIP: 712-128-29-23 REGON: 430918788

zawert:
 Powiat Lubelski - Zarząd Dróg Powiatowych
 w Lublinie z/s w Belzycach
 ul. Żeromskiego 3, 24-200 Belzyce

Obiekt:
 Przebudowa drogi powiatowej nr 2258L
 Podole - Żosin - Babin

Nazwa rys:
 Istniejąca organizacja ruchu

Brutto istniejąca ruchu **Data** **Skala** **Nr rys.**
 Kwiecień 2021 r. 1:1000 2/2

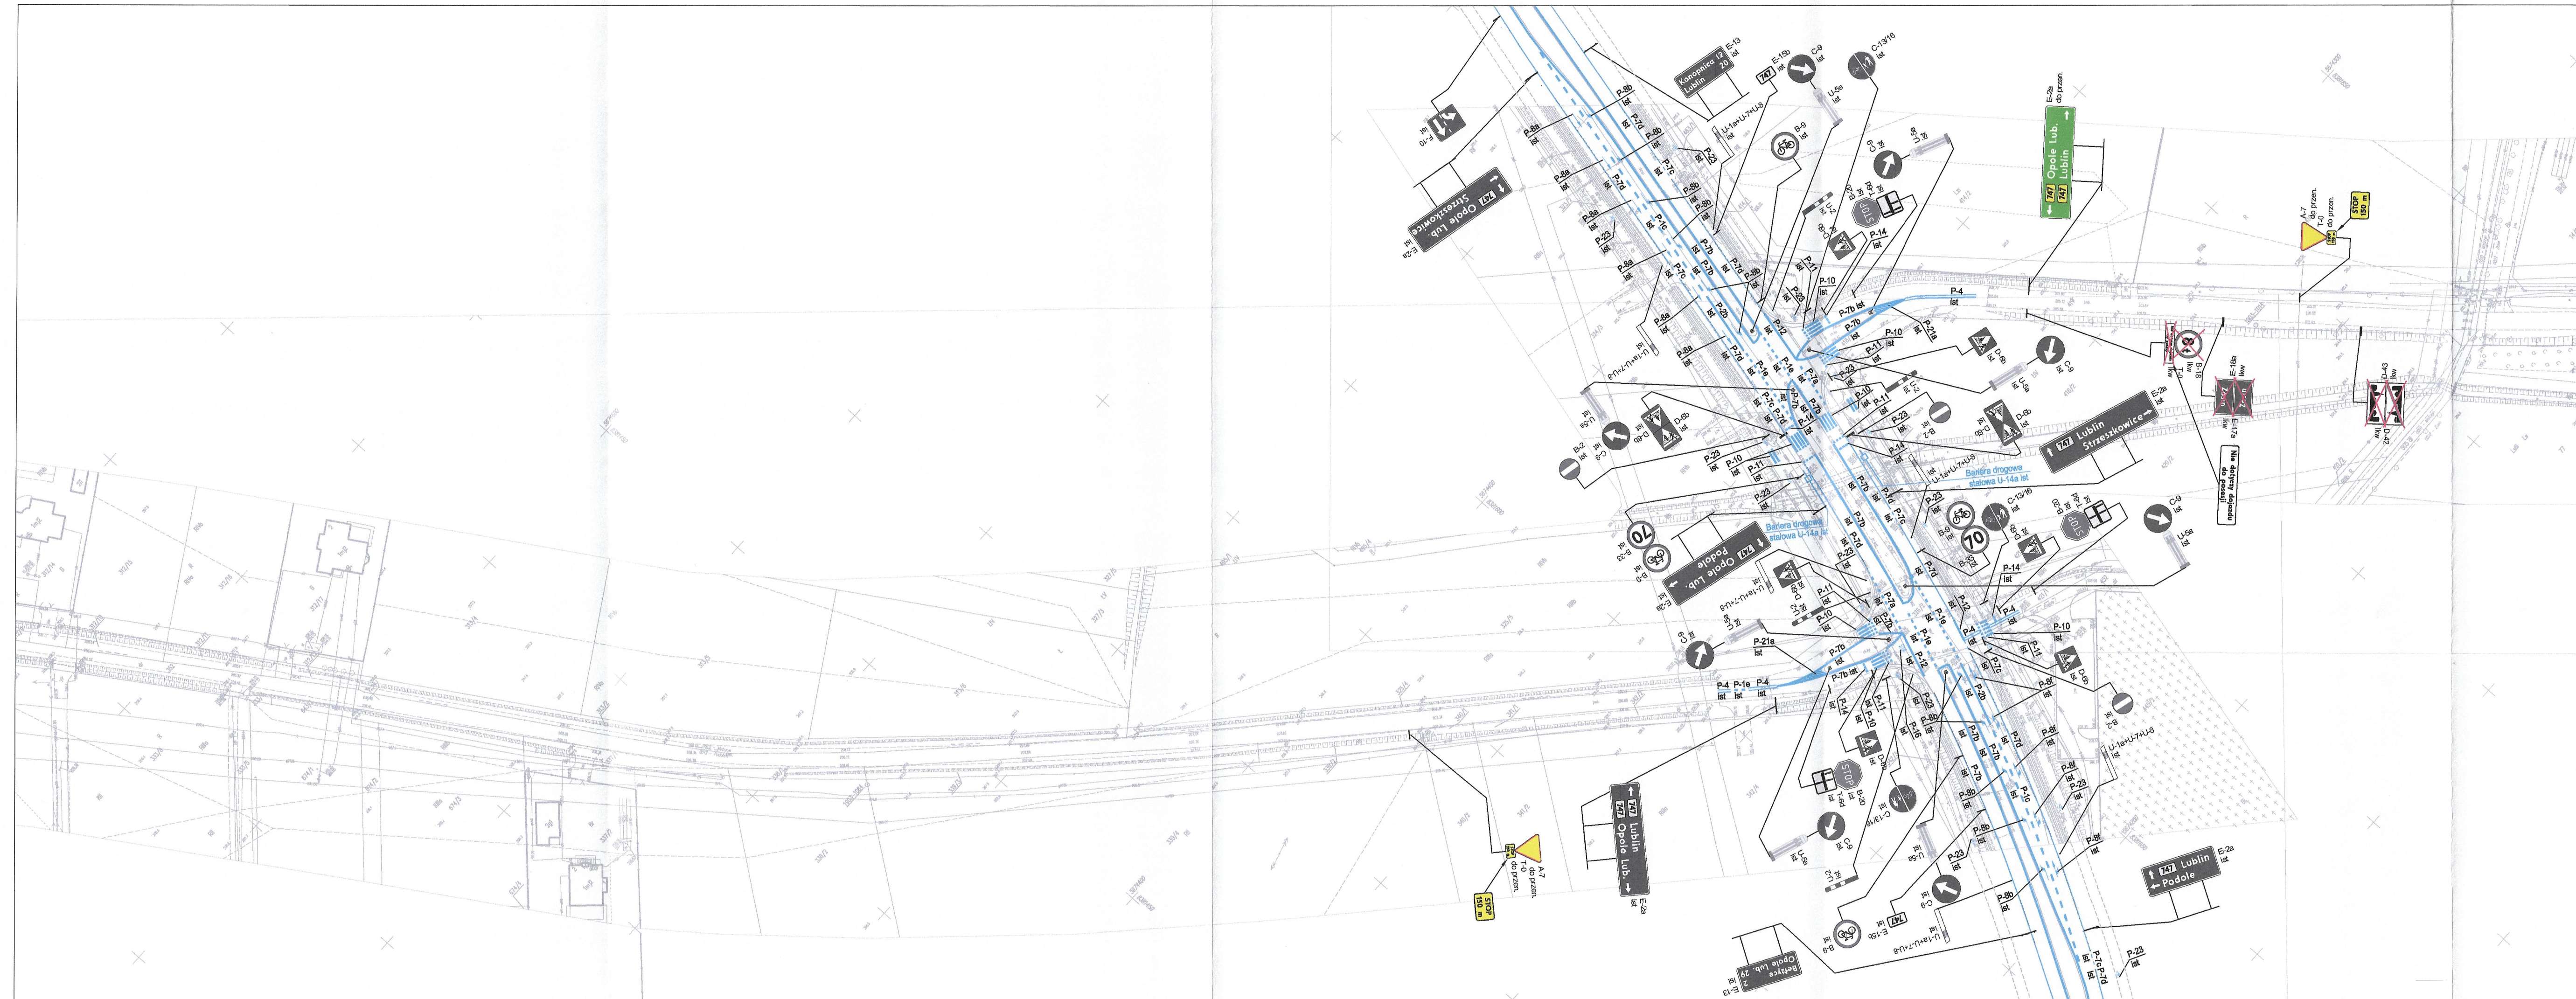

drogowiec
Biuro Usług Projektowych


20-150 Lublin, ul. M. Rapackiego 19
(081) 469 15 45
biuro@drogowiec.info
www.drogowiec.info
NIP: 712-128-29-23 REGON: 430918788

Investor:
Powiat Lubelski - Zarząd Dróg Powiatowych
w Lublinie z/s w Bełżycach
ul. Żeromskiego 3, 24-200 Bełżyce

Obiekt:
Przebudowa drogi powiatowej nr 2258L
Podole - Zosin - Babin

Nazwa rys.:
Istniejąca organizacja ruchu

| | | | |
|-------------------------|--------------------------|-----------------|----------------|
| Branża inżynieria ruchu | Data Kwiecień 2021 r. | Skala 1:1000 | Nr rys. 2/3 |
|-------------------------|--------------------------|-----------------|----------------|

 

LEGENDA:
Oznaczenia branży inżynierii ruchu:

- istniejące oznakowanie pionowe
- istniejące oznakowanie pionowe
- istniejące oznakowanie pionowe przeznaczone do przestawienia
- istniejące oznakowanie pionowe przeznaczone do likwidacji
- istniejące urządzenia bezpieczeństwa ruchu
- istniejące oznakowanie poziome
- istniejące ogrodzenie segmentowe
- istniejące ogrodzenie szeregowe
- istniejące bariera drogowa U-14a stalowa

Przebieg opracowania

Skrzyżowanie z drogą wojewódzka nr 147

Koniec opracowania

Asystent
 Zespołu Organizacji Śledztwa
 Wydziału Ruchu Drogowego
 MOP w Lublinie
 asp. Krzysztof Głuchowski

drogowiec
 Biuro Usług Projektowych

20-150 Lublin, ul. M. Rapańskiego 19
 tel. (81) 409 13 45
 www.drogowiec.pl

INWENIARZ
 Powiat Lubelski - Zarząd Dróg Powiatowych
 w Lublinie z/s w Bełżycach
 ul. Zeromskiego 3, 24-200 Bełżycy

Obiekt:
 Przebudowa drogi powiatowej nr 2256L
 Podole - Żosin - Babin

Nazwa rysu:
 Istniejąca organizacja ruchu

Brana wykonania ruchu: Kwiecień 2021 r. Skala: 1:1000 Nr rysu: 2/4